

**Zeichenerklärung:**


	Dammabdeckung		Neigungsbrechpunkt mit Angabe Ausrundungshalbmessers, Längsneigung und Abstand zum nächsten Neigungsbrechpunkt
	Fahrbahn		Gradientenbruchpunkt
	Mittelstreifen		Gradientenfußpunkt
	Fahrbahn		zu fallender Baum
	Bankett		Objekt-Nr. ohne Grenzwertüberschreitung
	Müde		geschütztes Biotop mit Nr.
	Einschnittsabschöpfung		Bodendenkmal Schutzobjekte
	Mittelstreifenüberfahrt		Bodendenkmal Verdachtsflächen
	Schutzsicherung		Vogelschutzgebiet
	Amphibienschutzsicherung		Geschützte Landschaftsteile
	Wirtschaftsweg		Planung Dritter
	Rekultivierung		Bohrpunkt
	Angleichung an Bestand amtlicher Grenzverlauf		
	Gemeindegrenze		
	Baufeldgrenze (1:20/13)		
	Baufeldgrenze neu		
	Nr. im Regelungsverzeichnis		

**Zeichenerklärung Entwässerung:**

	Transportsickerleitung DN 200		Trinkwasserleitung
	Regenwasserkanal mit Angabe von Nennweite, Material, Fließrichtung, Länge, Gefälle		Gasleitung
	Kontrollschacht		Nachrichtenkabel Gas
	Absetzschacht		Hochspannungs Freileitung
	Muldeneinlauf		Mittelspannungskabel
	Straßenablauf		Fernmeldekabel
	Schützrinne		Schmutzwasserleitung
	partieller Sickerdom		

**Zeichenerklärung Sparten:**

	Trinkwasserleitung
	Gasleitung
	Nachrichtenkabel Gas
	Hochspannungs Freileitung
	Mittelspannungskabel
	Fernmeldekabel
	Schmutzwasserleitung

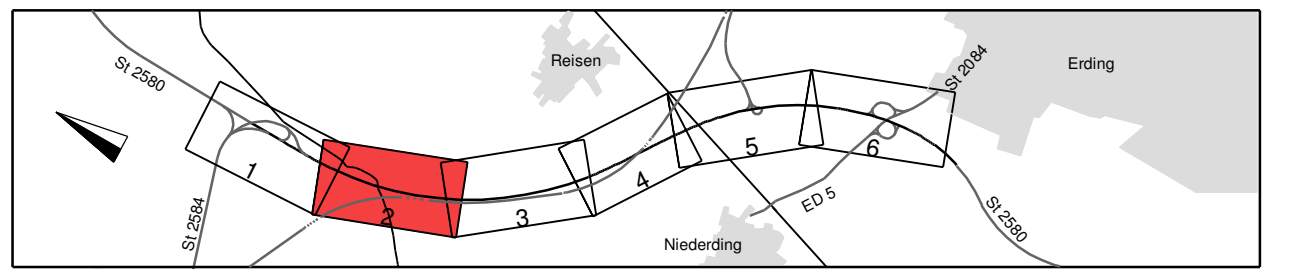

<b>PBU</b> Planungsbüro Bauen und Umwelt	Bearbeitet	Sept. 2021	Name
	gezeichnet	Sept. 2021	PL
Projekt: 131922		Datum	
Datei: Lageplan_FE_Heur_1		Name	

<b>Freistaat Bayern</b> Staatliches Bauamt Freising Fachbereich Straßenbau München	Bearbeitet	Sept. 2021	Name
	geprüft	Sept. 2021	Borecke
Reg-Nr.: 1402-1 m - 1 PF		Datum	

Nr.	Art der Änderung	Datum	Zeichen
-----	------------------	-------	---------

## FESTSTELLUNGSENTWURF

Straßenbauverwaltung Freistaat Bayern	Unterlage / Blatt-Nr.: 5 / 2 T
Straße / Abschn.-Nr. / Station: St2580_140_0,000 bis St2580_140_5,148	Lageplan Bau-km 0+700 bis Bau-km 1+750
PROJUS-Nr.:	Maßstab: 1 : 1000

**St 2580, Flughafen tangente Ost**  
**4-streifiger Ausbau der St 2580**  
**zwischen der St 2584 und der St 2084**  
 Bau-km 0+000 bis Bau-km 5+150  
 St2580\_140\_0,000 bis St2580\_140\_5,148

1. Tektur aufgestellt:  
 München, den 24.09.2021  
 Staatliches Bauamt Freising  
  
 Fritz, Bauoberamtsrat

1. Tektur zur Planfeststellung vom 19.12.2013