

FREISTAAT BAYERN
LANDKREIS ERDING
Gemeinde Oberding
Gemarkung Oberding

Entwässerungsabschnitt 2
Bau-km 1+158 bis Bau-km 2+936
A_E = 2,45 ha
Q_{r15, n=1} = 274,86 l/s
Versickerung über Mulden und Rigolen

3.2.1
BW 2/1
Brücke St 2580 über Weichgraben
(Durchlassverlängerung)
Bau-km 2+687,099
L.W. = 2,94 m
L.H. = 2,07 m
Länge = 5,00 m
Kr. Winkel 94,189 gon
Verkehrslasten gem. EC

Schutzzeineinrichtung im Mittelstreifen
Aufhaltstufe H2, Wirkungsbereich W8

Schutzzeineinrichtung am äußeren Fahrbahnrand
Aufhaltstufe H1, Wirkungsbereich W4
(Dammböschung h = 3,00 m)

3.6.1
Schutzzeineinrichtung am äußeren Fahrbahnrand
Aufhaltstufe H1, Wirkungsbereich W4
(Höhendifferenz S-Bahn h < 3,00m)

geplante S-Bahn "Erdinger Ringschluss"

Zeichenerklärung:

- Dammböschung
- Bankett
- Fahrbahn
- Mittelstreifen
- Fahrbahn
- Bankett
- Mulde
- Mittelstreifenüberfahrt
- Schutzzeineinrichtung
- Amphibienschutzzeineinrichtung
- Wirtschaftsweg
- Rekultivierung
- Angleichung an Bestand
- amtlicher Grenzverlauf
- Gemeindegrenze
- Baufeldgrenze
- Nr. im Regelungsverzeichnis

Neigungsbrechpunkt
mit Angabe Ausrundungs-
halbmessers, Längsneigung
und Abstand zum nächsten
Neigungsbrechpunkt

Gradientenbruchpunkt
zu fällender Baum

Objekt-Nr. ohne
Grenzwertüberschreitung
geschütztes Biotop mit Nr.

Bodendenkmal Schutzobjekte

Bodendenkmal Verdachtsflächen

Vogelschutzgebiet

Geschützer
Landschaftsbestandteil

Planung Dritter


Bohrpunkt

Zeichenerklärung Entwässerung:

- TS DN 200
- Regenwasserkanal mit Angabe
von Kennweite, Material,
Flechrichtung, Länge, Gefälle
- 60,0 m 1,5 %
- Kontrollschacht
- Absetzschacht
- Muldeneinlauf
- Straßenablauf
- Schlitzzinne
- partieller Sickerdom

Zeichenerklärung Sparten:

- W
- G
- Nachrichtenkabel Gas
- E
- Mittelspannungskabel
- F
- Schmutzwasserleitung

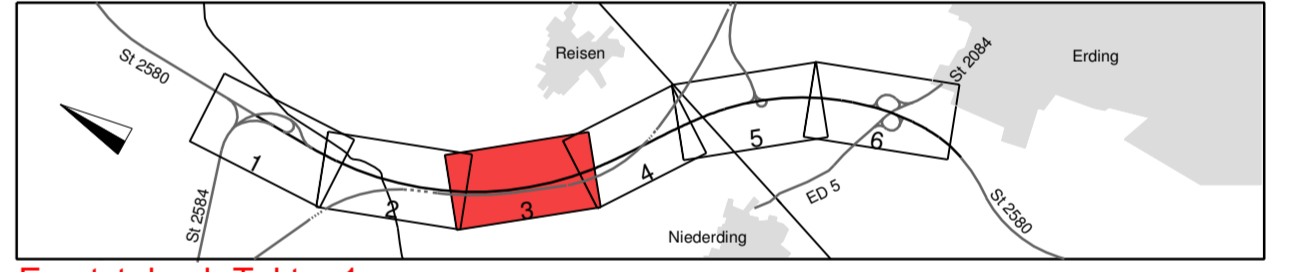

Ersetzt durch Tektur 1

Planungsbüro Bauen und Umwelt Beratende Ingenieure FH Kurt Gecker	bearbeitet gezeichnet geprüft	Dez. 2013 Dez. 2013	Sa. Bj.
Projekt: 131922	Datum		

Freistaat Bayern Staatliches Bauamt Freising Fachbereich Straßenbau München	bearbeitet gezeichnet geprüft	Dez. 2013	Bonecke
Reg.-Nr. / 402 - 1 m - 1 P	Datum		

Nr.	Art der Änderung	Name	Zeichen

FESTSTELLUNGSENTWURF

Straßenbauverwaltung Freistaat Bayern	Unterlage / Blatt-Nr.: 5 / 3
Straße / Abzahn.-Nr. / Station: St 2580 140 0,000 bis St 2580 160 0,318	Lageplan Bau-km 1+750 bis Bau-km 2+750
PROJUS-Nr.:	Maßstab: 1 : 1000

St 2580, Flughafen tangente Ost
4-streifiger Ausbau der St 2580
zwischen der St 2584 und der St 2084
Bau-km 0+000 bis Bau-km 5+565
St 2580 140 0,000 bis St 2580 160 0,318

Aufgestellt:
München, den 19.12.2013
Staatliches Bauamt

Otzmann
Otzmann, Baudirektor