

LANDKREIS ERDING
Gemeinde Eitting
Gemarkung Eitting

FREISTAAT BAYERN
LANDKREIS ERDING
Gemeinde Oberding
Gemarkung Oberding

Entwässerungsabschnitt 2
Bau-km 1+158 bis Bau-km 2+936
A_e = 2,45 ha
Q_{r 15, m=1} = 274,86 l/s
Versickerung über Mulden und Rigolen

Entwässerungsabschnitt 3
Bau-km 2+858 bis Bau-km 3+711
A_e = 2,18 ha
Q_{r 15, m=1} = 416,69 l/s
Q_{r 15, m=1} = 29,97 l/s
Q_{ges} = 446,66 l/s
Ableitung über Mulden und Rigolen,
Rohleitungen und Schlitzrinnen in
Versickerbecken der S-Bahn,
teilweise Ableitung über Böschungen

BW 3/1
Brücke GVS Niederding - Reisen über St 2580
Bau-km 3+218,855
L.W. = 18,90 m / 28,90 m / 18,90 m
S.L.W. = 18,15 m / 28,00 m / 18,15 m
L.H. >= 6,20 m
Breite zw. d. Geländern 10,60 m
Kr. Winkel = 98,200 gon
Verkehrslasten gem. EC

BW 3/2
Brücke Erdinger Ringschluss über St 2580
Bau-km 3+223,467
L.W. = 9,80 m / 9,80 m
S.L.W. = 10,70 m / 10,70 m
L.H. >= 4,70 m
Breite zw. d. Geländern 11,10 m
Kr. Winkel = 20,700 gon
Verkehrslasten gem. EC

Zeichenerklärung:


- Dammböschung
- Bankett
- Fahrbahn
- Mittelstreifen
- Fahrbahn
- Bankett
- Mulde
- Einschnittsböschung
- Mittelstreifenüberfahrt
- Schutzzeile
- Amphibienschutzzeile
- Wirtschaftsweg
- Rekultivierung
- Angleichung an Bestand
- amtlicher Grenzverlauf
- Gemeindegrenze
- Baufeldgrenze
- Nr. im Regelungsverzeichnis

Zeichenerklärung Entwässerung:

- TS DN 200
- DN 300 S_b 60.0 m 1.5%
- A
- U
- S
- partielle Sickerdom

Zeichenerklärung Sparten:

- W
- G
- Nachrichtenkabel Gas
- E
- E
- E
- SW
- Trinkwasserleitung
- Gasleitung
- Nachrichtenkabel Gas
- Hochspannungs Freileitung
- Mittelspannungskabel
- Fernmeldekabel
- Schmutzwasserleitung

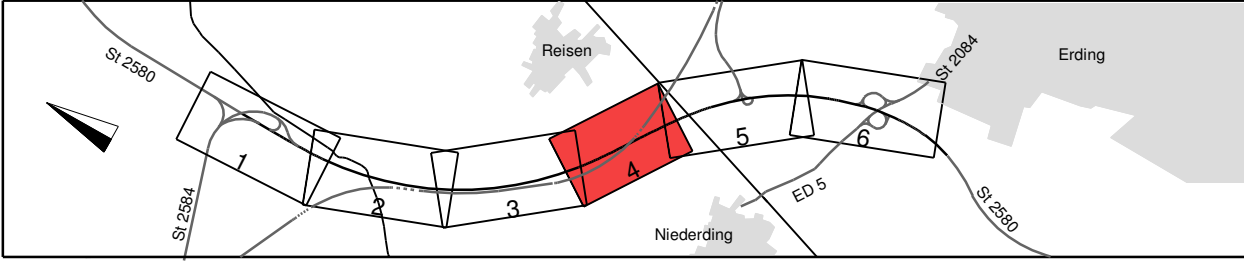

	Planungsbüro Bauen und Umwelt	berarbeitet	Datum	Name
	Beratende Ingenieure	gezeichnet	Dez. 2013	Se.
	Ing. Fik Kurt Seidler	geprüft	Dez. 2013	Bär
Projekt: 131922		Datum: Autunno		

	Freistaat Bayern	berarbeitet	Datum	Name
	Staatliches Bauamt Freising	gezeichnet	Dez. 2013	Borecke
	Fachbereich Straßenbau München	geprüft	Dez. 2013	Borecke
Reg.-Nr.: 1402-1 m - 1 P				

Nr.	Art der Änderung	Name	Zeichen
-----	------------------	------	---------

FESTSTELLUNGSENTWURF

Straßenbauverwaltung Freistaat Bayern Straße / Abschn.-Nr / Station: St2580_140_0,000 bis St2580_160_0,318 PROJIS-Nr.:	Unterlage / Blatt-Nr.: 5 / 4 Lageplan Bau-km 2+750 bis Bau-km 3+600 Maßstab: 1 : 1000
--	---

St 2580, Flughafentangente Ost
4-streifiger Ausbau der St 2580
zwischen der St 2584 und der St 2084
Bau-km 0+000 bis Bau-km 5+565
St2580_140_0,000 bis St2580_160_0,318

Aufgestellt: München, den 19.12.2013
Staatliches Bauamt

Ozmann, Baudirektor