

Zeichenerklärung:

- Planung**
- Einschnittböschung
 - Versickerung
 - Bankett
 - Wirtschaftsweg / Geh- und Radweg
 - Bankett
 - Trennstreifen mit Böschung und Versickerung
 - Bankett
 - Fahrbahn mit Achse und Fahrstreifenaufteilung
 - Bankett
 - Dämmböschung
 - Unterwasserböschung
 - Straßenseitenflächen
 - Fahrbahnteiler / Insel
 - Brücke mit Widerlager

- Immissionsschutz**
- Objekt-Nr. ohne / mit Grenzüberschreitung
 - Gebäudeseiten mit Grenzüberschreitung


- Verwaltung**
- Flurstücksgrenze
 - Gemarkungsgrenze

- Regelungsverzeichnis**
- Nr. im Regelungsverzeichnis
- Sonstiges**
- freizuhaltendes Sichtfeld
 - Baufeldgrenze
 - Rückbaufläche
 - Kleinsterdurchlässe

- Versorgungseinrichtungen**
- | | | |
|-----------|---------|----------------------|
| vorhanden | geplant | Trinkwasserleitung |
| vorhanden | geplant | Gasleitung |
| vorhanden | geplant | E-Freileitung |
| vorhanden | geplant | E-Leitung |
| vorhanden | geplant | Fernmeldekabel |
| vorhanden | geplant | Schmutzwasserleitung |

- Entwässerung**
- | | | |
|-----------|---------|------------------------------------|
| vorhanden | geplant | Regenwasserleitung |
| vorhanden | geplant | Straßenablauf mit Anschlussleitung |

- Schutzgebiete**
Natur, Landschaft, Wasser
- FFH-Gebiet
 - gesetzlich geschütztes Biotop
 - Wasserschutzzone II geplant
 - gepl. Ausgleichs-/Ersatz- und Kohärenzschutzmaßnahmen
 - Landschaftsschutzgebiet
 - Wasserschutzzone III geplant
- weitere Gebiete**
- Deponie

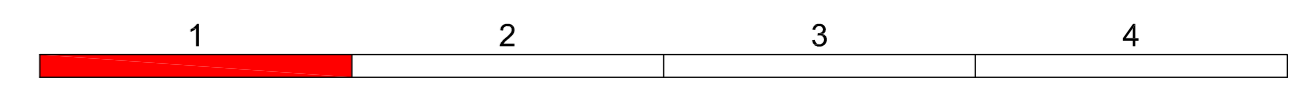

 INGENIEURBÜRO SCHÖNEBERG + PARTNER BERATENDE INGENIEURE BYW-BAU/BOV/DE/VI RUDOLPHSTRASSE 15, 80686 MÜNCHEN TELEFON 089 70 70 70, FAX 089 70 70 20 info@schoenberg.de www.schoenberg.de	bearbeitet:	22.07.2014	Röwe
	gezeichnet:	22.07.2014	Röwe
	geprüft:	22.07.2014	Röwe
	Projekt:	01/07	
	Projekt: 01/07 P: 05_Lageplan/05_01_01.dwg		

Staatliches Bauamt Freising Fachbereich Straßenbau Winzerstraße 43 80797 München Tel.: 089/30797-0, Fax: 089/30797-216, E-Mail: poststelle@stb.bayern.de	 bearbeitet: gezeichnet: geprüft: PSP Nr.: 011113/0001/01 Projekt:
--	---

Nr.	Art der Änderung	Datum	Zeichen

FESTSTELLUNGSENTWURF

Straßenbauverwaltung Freistaat Bayern Staatliches Bauamt Freising Straße / Abschn.-Nr. / Station: L2063/ 660 / 0,400 bis GVS / 1,340 PROJEKTSKIZZE:	Unterlage / Blatt-Nr.: 5 / 1 Lageplan Maßstab: 1:1000
---	--

St 2063 Karlsfeld - St 2339
 Neubau der Ostumfahrung Dachau
 Bau-km 0-070 bis 3+650

aufgestellt:
 Staatliches Bauamt Freising

 Neupert, BOK
 München, den 01.08.2014