

051-A Münchener Ebene

E 1/CEF: Ersatzmaßnahme zur Sicherung der Leistungs- und Funktionsfähigkeit des Naturhaushaltes

K 1

Waldneuanlage nordöstlich des Kiesabbaugebietes (CEF-Maßnahme)


Ziel / Begründung der Maßnahmen:
Vorgezogene Ausgleichsmaßnahme zur Sicherung der lokalen Populationen der Zaunriederhes:

- Neuschaffung von geeigneten Lebensräumen für die vom Straßenbau betroffene Population der Zaunriederhes
- Ersatzmaßnahme zur Sicherung der Leistungs- und Funktionsfähigkeit des Naturhaushaltes:
- Erhaltung des Waldes nach Art. 9 BayWWaldG
- Neuschaffung von geeigneten naturnahen Waldlebensräumen für die vom Straßenbau betroffenen Fledermaus- und Vogelarten

Maßnahmenbeschreibung:

- Anlage von naturnahen Waldbeständen (Eiche, Hainbuche) im Anschluss an die bestehenden (Barn-)Waldflächen östlich der Kläranlage
- Aufbau eines gesunden Waldmantels mit Wildobstgehölzen und Sträuchern
- Entwicklung eines Waldsaums durch natürliche Sukzession nach Initialsaat mit einer speziell zusammengestellter Samenmischung aus typischen Gräsern und Hochstauden
- Umwandlung von Acker in extensiv genutztes Grünland mit Ansaat von speziell zusammengestellten Samenmischungen vorwiegend in den Randbereichen der Fläche
- Für Gehölzpflanzungen werden gebietsheimische Gehölze aus der Herkunftsregion "Terthügelland, Schotterplatten und Schwäbisch-Bayerische Jungnarranlandschaft" verwendet. Ansaaten erfolgen mit standortgerechten Saatgutmischungen, soweit erhältlich aus autochthonen oder gebietsheimischen Beständen
- Anlage von Sonderstrukturen (Totholz-, Stein-, Sand- und Kesselschüttungen) als vorgezogene Lebensraumoptimierung für die Zaunriederhes (CEF-Maßnahme) am südexpozierten Waldsaum

Gesamtfläche: 1,82 ha
anrechenbare Fläche bzgl. Naturschutzrecht: 1,82 ha
anrechenbare Fläche bzgl. Waldrecht: 1,60 ha

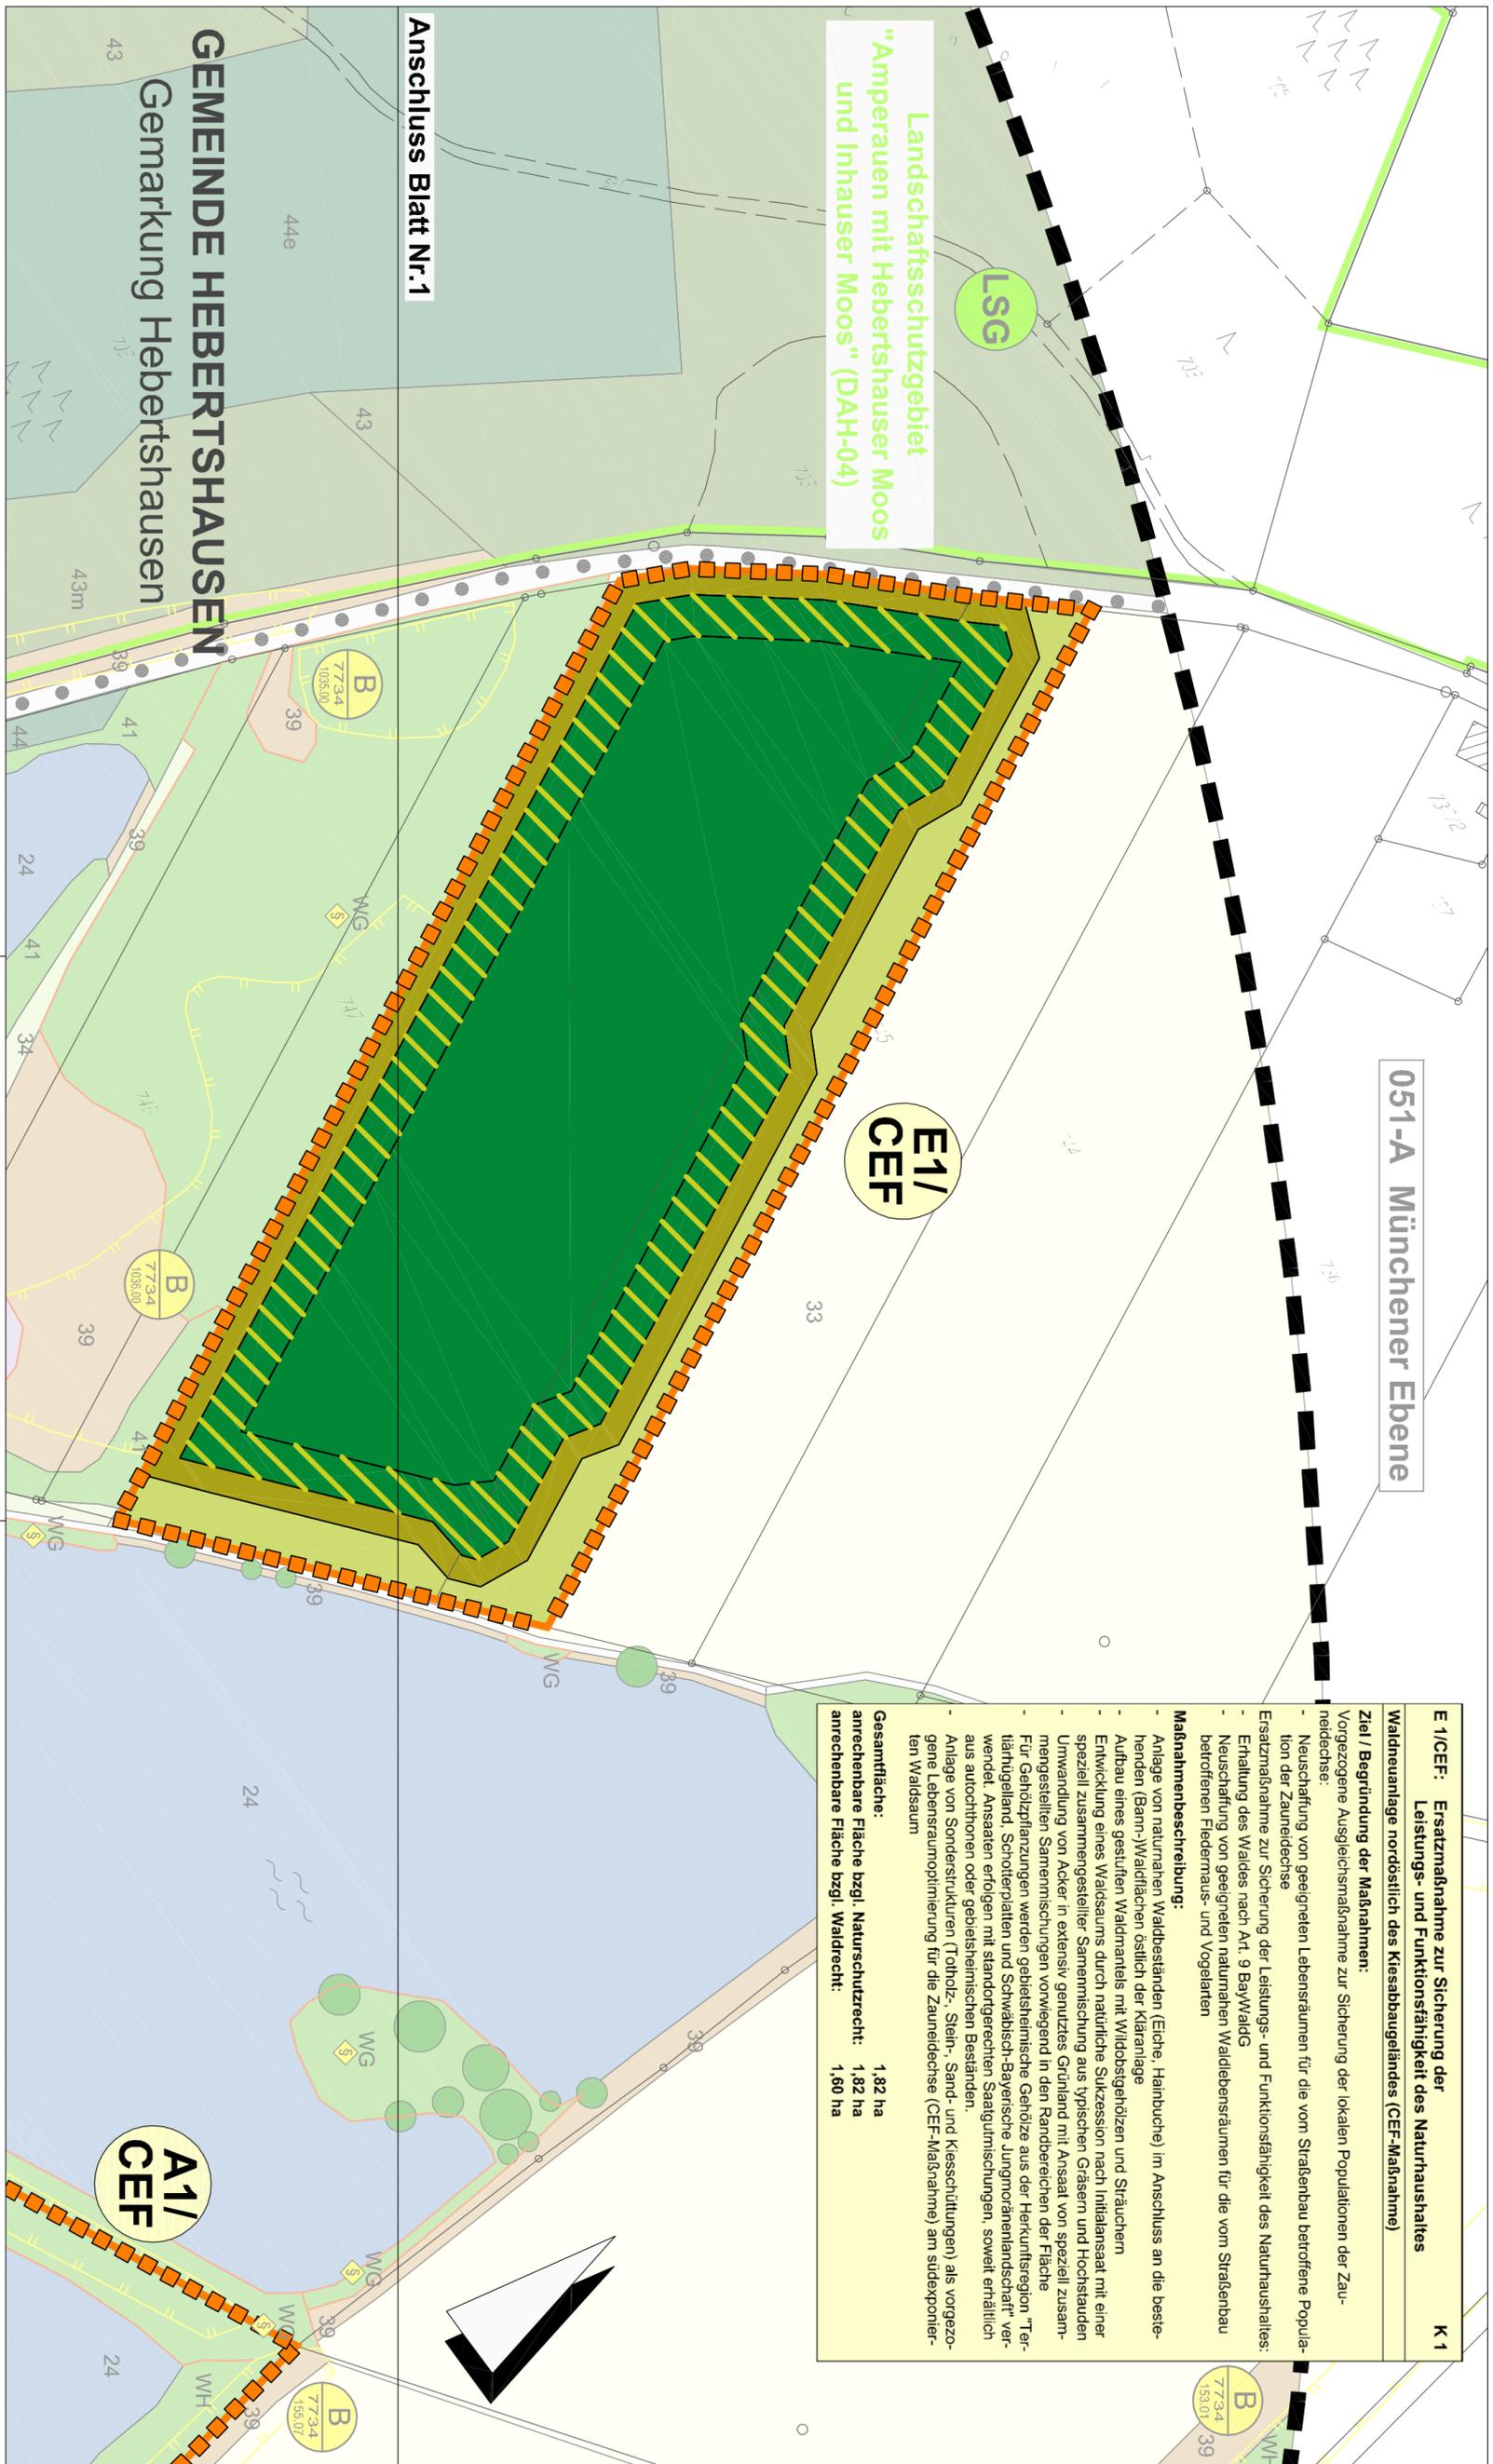

Dr. H. M. Schober
Gesellschaft für Landschaftsarchitektur mbH
Kammerhof 6 - 83154 Freising - Germany
Tel: (0) 89 300 820 Fax: (0) 89 300 821
zentrale@schober-lar.de www.schober-lar.de

Bearbeitung:				
bearbeitet:	Juli 2014	TH		
gezeichnet:	Juli 2014	LH, BK		
geprüft:	Juli 2014	Dr. Schober		
Projekt:	06011			

Staatliches Bauamt Freising Fachbereich Straßenbau		bearbeitet:	
Winzererstraße 43 80797 München		gezeichnet:	
Tel.: 089/30797-0 Fax: 089/30797-216 E-Mail: poststelle@stbfs.bayern.de		geprüft:	08.2014 Hoffmann
		PSP Nr.:	3155.AL5A0023.00
		Projekt:	L2063_OU_Dachau

Nr.	Art der Änderung	Datum	Zeichen

FESTSTELLUNGSENTWURF

Strassenbauverwaltung Freistaat Bayern	Unterlage / Blatt-Nr.: 9.2 / 5
Staatliches Bauamt Freising	Lageplan der Landschaftspflegereischen Maßnahmen
Straße / Abschn.-Nr. / Station: L2063 / 660 / 0,400 bis GVS / 3,840	PROJ.-Nr.:
PROJ.-Nr.:	Maßstab: 1 : 1000

St 2063 Karlstfeld - St 2339
Neubau der Ostumfahrung Dachau
Bau-km 0-070 bis 3+650

aufgestellt: Staatliches Bauamt Freising	
Neupert, BOR	
München, den 01.08.2014	

Reg.-Nr.: 1351 - 6,4m - 9P	
Gedrucktes: 2 Exemplare Vermessungsverwaltung (Einsendung der Pläne) & Eigentumsurkunde (inkl. geplannt)	