


Entwässerungsabschnitt 19
Bau-km 4+976 bis Bau-km 7+021
A_E = 1,807 ha
Q_{15,0min} = 207,40 l/s
Breitflächige Versickerung
in angrenzende Grünflächen
/ Muldenversickerung

Entwässerungsabschnitt 21
Bau-km 7+021 bis Bau-km 7+700
A_E = 1,113 ha
Q_{15,0min} = 97,69 l/s
Ableitung über Böschungen, Ver-
sickerung über Mulden und Rigolen

7.6.1
Ausgleichsfläche Artenschutz
Neuschaffung von Lebensraum für
Rebhuhn und Feldlerche
Ausgleichsmaßnahme 3 A CEF T und 3 A FCS T
Fl.Nr. 427 Gmkg. Langengeisling

Zeichenerklärung:

Planung	Dammböschung	Neigungsbrechpunkt mit Angabe von Ausrundungshalbmesser, Längsneigung und Neigungsbrechpunkt
Bankett	Fahrbahn mit Achse	Neigungsbrechpunkt
Bankett	Mulde	Gradientenhoch-/Tiefpunkt
Einschnittsböschung	Wirtschaftsweg bef./unbef.	Querneigung
Rückbaufläche	Baufeldgrenze	Bohrung
Entwässerungsgraben	Regelungsverzeichnis	Baufeldgrenze
	Objekt-Nr. ohne mit Grenzüberschreitung	besteh. Nr. im Regelungsverzeichnis
	Objekt-Nr. ohne mit Grenzüberschreitung	neue Nr. im Regelungsverzeichnis
Schutzgebiete Natur, Landschaft Wasser	Überschwemmungsgebiet	Sonstiges
	Biotop	Baumfällung
	Vorbehaltsfläche Fluchtöffengewinnung	Planung Dritter (Freistaat Bayern)
	Bodenlast	Planung Dritter (Deutsche Bahn)
	FFH-Gebiet	Planung Dritter (Stadt Erding)
	Bodendenkmal	Gemeinschaftsjagdrevier
		Baufeldgrenze
		Schutzzeichnung
		Amphibienschutzzaun
Entwässerung geplant	Vollickerrohr DN 200	Versorgungseinrichtungen vorhanden
	Rohrigole mit Sickerleitung DN 200	Trinkwasserleitung
	Regenwasserkanal mit Angabe von Nennweite, Material, Fließrichtung, Länge, Gefälle	Gasleitung
		Hochspannungsfreileitung
		Mittelspannungskabel
		Fernmeldekabel
		Abwasserdruckleitung
		Kraftstoffleitung
		Fernwärmeleitung
		Versorgungseinrichtungen geplant
		Abwasserdruckleitung
Verwaltung	Flurstücksgrenze	
	Gemarkungsgrenze	
	Gemeindegrenze	

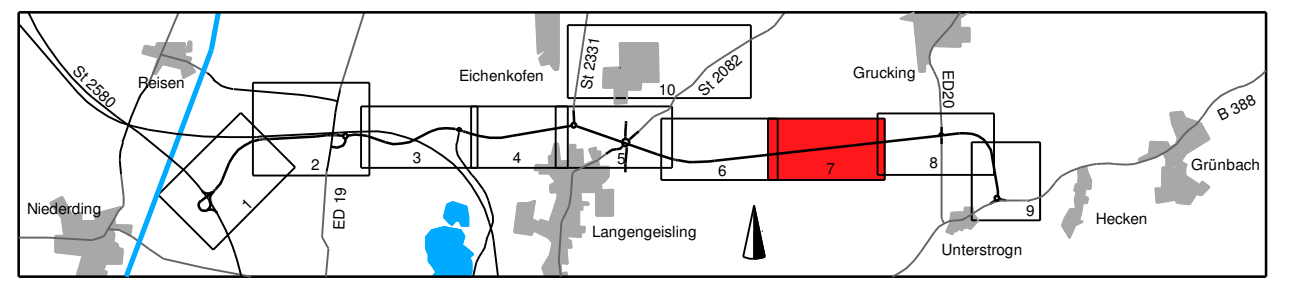

PBU Planungsbüro Bauen und Umwelt Beratende Ingenieurbüro Ulrich, Fritsch, Seifert Gartenstraße 21/23 85434 Erding Tel: 089 24101-10 Fax: 089 24101-10 www.pbu-bau-und-umwelt.de	Bearbeitet	Datum	Name
	gezeichnet	Oktober 2019	Le.
	geprüft	Oktober 2019	Fl.
	geprüft	Oktober 2019	See.
Projekt: 281713		Datum: September 2019, Heuer	

Freistaat Bayern Staatliches Bauamt Freising Fachbereich Straßenbau München Wolzenstraße 43 85071 München Tel: 089 300 00 3730 E-Mail: postfach@stb.bayern.de	Bearbeitet	Datum	Name
	gezeichnet	Oktober 2019	Utschig
	geprüft	Oktober 2019	Utschig
	geprüft	Oktober 2019	Utschig
Projekt: EDX99_OU_Erding		Reg.-Nr.: 1364-1 m - 7 PFI	

Nr.	Art der Änderung	Datum	Zeichen

FESTSTELLUNGSENTWURF

Straßenbauverwaltung des Landkreises Erding	Unterlage / Blatt-Nr.: 5 / 7 T
Straße / Abschn.-Nr. / Station: St2580_140_4.357 bis B388_280_0.542	Lageplan Bau-km 6+100 bis Bau-km 7+100
PROJUS-Nr.:	Maßstab: 1 : 1000

Staatsstraße 2331 / Kreisstraße ED 99 Nordumfahrung Erding mit Verlegung der Staatsstraße 2331

Bau-km 0+000 bis Bau-km 8+679,948

1. Tektur aufgestellt:
München, den 08.02.2021
Staatliches Bauamt Freising
Krötz, Baurat

1. Tektur zur Planfeststellung
vom 20.08.2014