

Zeichenerklärung:

Planung

- Dammböschung
- Bankett
- Fahrbahn mit Achse
- Mulde
- Wirtschaftsweg bef./Anbef.
- Rückbaufläche
- Entwässerungsgraben
- Neigungsbrechpunkt mit Angabe von Ausrundungshalbmesser, Längsneigung und Abstand zum nächsten Neigungsbrechpunkt
- Gradientenhoch-/Tiefpunkt
- Querneigung
- Bohrung
- Baufeldgrenze

Immissionsschutz

- Objekt-Nr. ohne/ mit Grenzüberschreitung

Schutzgebiete Natur, Landschaft Wasser

- Überschwemmungsgebiet
- Biotop
- Vorbehaltsfläche Rohstoffgewinnung
- FFH-Gebiet
- Bodendenkmal

Entwässerung geplant

- Vollsickeerrohr DN 200
- Rohrtrichter mit Sickerleitung DN 200
- Regenwasserkanal mit Angabe von Nennweite, Material, Fließrichtung, Länge, Gefälle
- Prüfschacht
- Abwasserkanal
- Abflaufschacht
- Straßenablauf
- partieller Sickerdom

Verwaltung

- Flurstücksgrenze
- Gemarkungsgrenze
- Gemeindegrenze

Sonstiges

- Baumfällung
- Planung Dritter (Freistaat Bayern)
- Planung Dritter (Deutsche Bahn)
- Planung Dritter (Stadt Erding)
- Gemeinschaftsjagdrevier
- Baufeldgrenze
- Schutzzeichnung
- Amphibienschutzzaun

Regelungsverzeichnis


- besteh. Nr. im Regelungsverzeichnis
- neue Nr. im Regelungsverzeichnis

Versorgungseinrichtungen vorhanden

- Trinkwasserleitung
- Gasleitung
- Hochspannungs Freileitung
- Mittelspannungskabel
- Fernmeldekabel
- Abwasserdruckleitung
- Kraftstoffleitung
- Fernwärmeleitung

Versorgungseinrichtungen geplant

- Abwasserdruckleitung

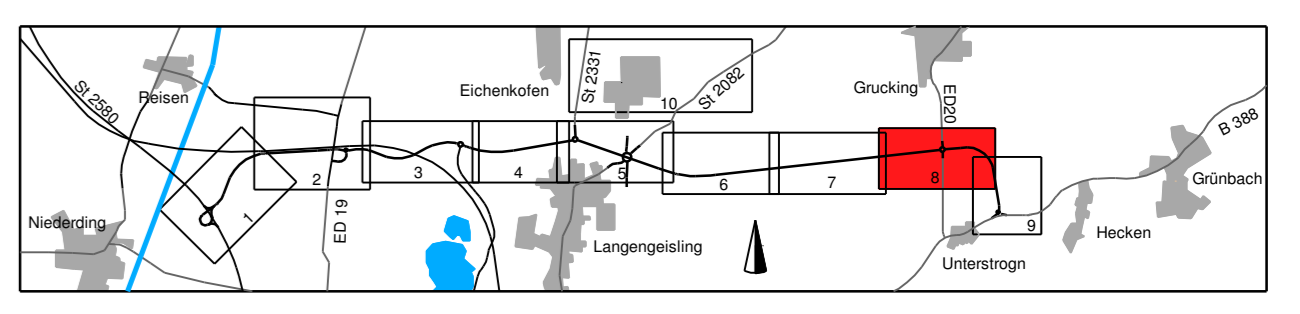

	bearbeitet gezeichnet geprüft	Datum Okt. 2019 Okt. 2019 Okt. 2019	Name R. R. See.
	Projekt: 281713 Datum: Lagerplan, FE, Natur		
	bearbeitet gezeichnet geprüft		
Freistaat Bayern Staatliches Bauamt Freising Fachbereich Straßenbau München		Datum Okt. 2019	Name Utischig
PSP-Nr.: B 11 S ASKB0003.00.E1.1X Projekt: EDX99_OU_Erding Reg.-Nr.: 1364-1 m-6 PT1			

Nr.	Art der Änderung	Datum	Zeichen

FESTSTELLUNGSENTWURF

Straßenbauverwaltung des Landkreises Erding Straße / Abschn.-Nr. / Station: St2580_140_4,357 bis B388_280_0,542 PROJIS-Nr.:	Unterlage / Blatt-Nr.: 5 / 8 T Lageplan Bau-km 7+100 bis Bau-km 8+200 Maßstab: 1 : 1000
--	---

Staatsstraße 2331 / Kreisstraße ED 99

Nordumfahrung Erding mit Verlegung der Staatsstraße 2331

Bau-km 0+000 bis Bau-km 8+679,948

1. Tektur aufgestellt:
 München, den 08.02.2021
 Staatliches Bauamt Freising
 Krötz, Baurat

1. Tektur zur Planfeststellung vom 20.08.2014