


**Zeichenerklärung:**

Planung	Immissionsschutz	Schutzgebiete Natur, Landschaft Wasser	Entwässerung geplant	Verwaltung
Dammböschung	Objekt-Nr. ohne mit Grenzüberschreitung	Überschwemmungsgebiet	Vollsickekanal DN 200	Flurstücksgrenze
Bankett		Biotop	Rohrgrille mit Sickerleitung DN 200	Gemarkungsgrenze
Fahrbahn mit Achse		Vorbehaltsfläche Rohstoffgewinnung	Regenwasserkanal mit Angabe von Nennweite, Material, Fließrichtung, Länge, Gefälle	Gemeindegrenze
Mulde		FFH-Gebiet	Prüfschacht	
Einschnittsböschung		Bodenkmal	Abwasserkanal	
Wirtschaftsweg bef./unbef.			partiieller Sickerdom	
Rückbaufläche				
Entwässerungsgraben				
	Regelungsverzeichnis			
	besteh. Nr. im Regelungsverzeichnis			
	neue Nr. im Regelungsverzeichnis			
		Verordnungseinrichtungen vorhanden		
		Trinkwasserleitung		
		Gasleitung		
		Hochspannungs Freileitung		
		Mittelspannungskabel		
		Fernmeldekabel		
		Abwasserdruckleitung		
		Kraftstoffleitung		
		Fernwärmeleitung		
		Verordnungseinrichtungen geplant		
		Abwasserdruckleitung		

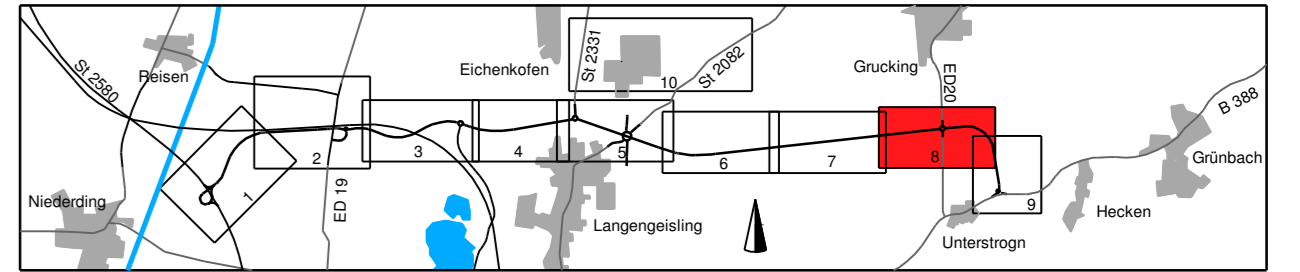

	Planungsbüro Bauen und Umwelt Beratende Ingenieure Blding, FH Kurt Seiler Stationsstr. 4, 81171 München Tel: +49 (0) 89 308 99 10 E-Mail: poststelle@pbbu.de		Datum bearbeitet Okt. 2019 gezeichnet Okt. 2019 geprüft Okt. 2019	Name R. R. See.
	Freistaat Bayern Staatliches Bauamt Freising Fachbereich Straßenbau München		Datum bearbeitet Okt. 2019 gezeichnet Okt. 2019 geprüft Okt. 2019	Name Utschig
	Wiesenstraße 43 85711 München E-Mail: poststelle@staatsbauamt.bayern.de		PSp-Nr.: B11S.ASKB0003.00.E1.1X Projekt: EDX99_OU_Erding Reg-Nr.: 1364-1 m-6 PT1	Projekt: 281713 Datum: Lagerplan, FE, Natur

## FESTSTELLUNGSENTWURF

Straßenbauverwaltung des Landkreises Erding Straße / Abschn.-Nr. / Station: St2580_140_4,357 bis B388_280_0,542 PROJIS-Nr.:	Unterlage / Blatt-Nr.: 5 / 8 T <b>Lageplan</b> Bau-km 7+100 bis Bau-km 8+200 Maßstab: 1 : 1000
--	---

### Staatsstraße 2331 / Kreisstraße ED 99

#### Nordumfahrung Erding mit Verlegung der Staatsstraße 2331

Bau-km 0+000 bis Bau-km 8+679,948

1. Tektur aufgestellt:  
 München, den 08.02.2021  
 Staatliches Bauamt Freising  
 Krötz, Baurat

1. Tektur zur Planfeststellung vom 20.08.2014

© Bayerische Vermessungsverwaltung, Geobasisdaten  
 (Darstellung der Flurstücke als Eigentumsverhältnisse nicht geeignet)  
 © Bayerisches Landesamt für Umwelt, www.lfu.bayern.de  
 Lagesystem: GK 4  
 Höhensystem: DHNN12