

**Zeichenerklärung:**

**Planung**

- Dammböschung
- Bankett
- Fahrbahn mit Achse
- Bankett
- Mulde
- Einschnittsböschung
- Wirtschaftsweg bef./unbef.
- Rückbaufläche
- Entwässerungsgraben

**Immissionsschutz**

- Objekt-Nr. ohne/mit Grenzwertüberschreitung
- Überschwemmungsgebiet
- Biotop
- Vorbehaltsfläche Rohstoffgewinnung
- Bodenalllast
- FFH-Gebiet
- Bodendenkmal

**Entwässerung geplant**

- Vollsickerrohr DN 200
- Rohrrigole mit Sickerleitung DN 200
- Regenwasserkanal mit Angabe von Nennweite, Material, Fließrichtung, Länge, Gefälle
- Prüfschacht
- Absetzschacht
- Ablaufschacht
- Straßenablauf
- partieller Sickerdom

**Verwaltung**

- Flurstücksgrenze
- Gemarkungsgrenze
- Gemeindegrenze

**Regelungsverzeichnis**

- 1.1.6 besteh. Nr. im Regelungsverzeichnis
- 1.1.6 neue Nr. im Regelungsverzeichnis

**Sonstiges**

- Baumfällung
- Planung Dritter (Freistaat Bayern)
- Planung Dritter (Deutsche Bahn)
- Planung Dritter (Stadt Erding)
- Gemeinschaftsjagdrevier
- Baufeldgrenze
- Schutzeinrichtung
- Amphibienschutzzaun

**Versorgungseinrichtungen vorhanden**

- Trinkwasserleitung
- Gasleitung
- Hochspannung Freileitung
- Mittelspannungskabel
- Fernmeldekabel
- Abwasserdruckleitung
- Kraftstoffleitung
- Fernwärmeleitung

**Versorgungseinrichtungen geplant**

- Abwasserdruckleitung

**Neigungsbruchpunkt mit Angabe von Ausrundungshalbmesser, Längsneigung und Abstand zum nächsten Neigungsbruchpunkt**


**Gradientenhoch-/Tiefpunkt**

**Querneigung**

**Bohrung**

**Baufeldgrenze**

© Bayerische Vermessungsverwaltung, Geobasisdaten (Darstellung der Flurkarte als Eigentumsnachweis nicht geeignet)  
 © Bayerisches Landesamt für Umwelt, www.lfu.bayern.de  
 Lagesystem: GK 4  
 Höhensystem: DHHN12

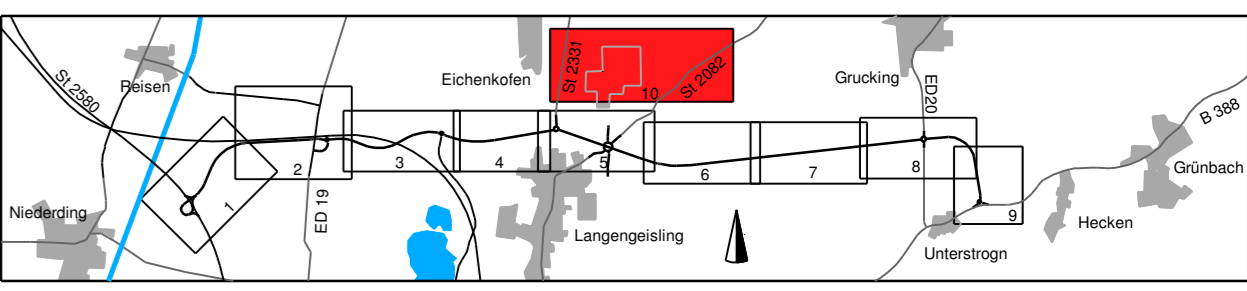

**Planungsbüro Bauen und Umwelt PBU**

Beratende Ingenieure  
 Ing. FH Kurt Stoelker  
 Schönbühl 1 - 87432 Agerstein  
 Tel.: 09161 9022-0, Fax: 09161 932-3730  
 E-Mail: poststelle@pbu.bayern.de  
 Info: planungsbu@pbu.de

|            |           |      |
|------------|-----------|------|
| bearbeitet | Datum     | Name |
| gezeichnet | Okt. 2019 | Le.  |
| geprüft    | Okt. 2019 | Ri.  |
| geprüft    | Okt. 2019 | See. |

Projekt: 281713  
 Datei: Lageplan\_FE\_Tektur

Freistaat Bayern  
 Staatliches Bauamt Freising  
 Fachbereich Straßenbau München

Winzerstraße 43  
 80797 München  
 Tel.: 089 161 9022-0, Fax: 089 161 932-3730  
 E-Mail: poststelle@stbats.bayern.de

|            |           |         |
|------------|-----------|---------|
| bearbeitet | Datum     | Name    |
| gezeichnet |           |         |
| geprüft    | Okt. 2019 | Utschig |

PSP-Nr.: B11S.ASKB0003.00.E1.1X  
 Projekt: EDX99\_OU\_Erding  
 Reg.-Nr.: 1364-1 m - 10 PT1

| Nr. | Art der Änderung | Datum | Zeichen |
|-----|------------------|-------|---------|
|     |                  |       |         |

# FESTSTELLUNGSENTWURF

Straßenbauverwaltung des Landkreises Erding

Straße / Abschn.- / Station:  
 St2580\_140\_4,357 bis B388\_280\_0,542

PROJIS-Nr.:

Unterlage / Blatt-Nr.: 5 / 10 T  
 Lageplan  
 Provisorische Erschließung IABG  
 Maßstab: 1 : 2000

**Staatsstraße 2331 / Kreisstraße ED 99**

**Nordumfahrung Erding mit Verlegung der Staatsstraße 2331**

Bau-km 0+000 bis Bau-km 8+679,948

1. Tektur aufgestellt:  
 München, den 08.02.2021  
 Staatliches Bauamt Freising

*F. Krötz*  
 Krötz, Baurat

**1. Tektur zur Planfeststellung vom 20.08.2014**