


FREISTAAT BAYERN
LANDKREIS ERDING
Gemeinde Oberding
Gemarkung Oberding

Entwässerungsabschnitt 2
Bau-km 1+158 bis Bau-km 2+936
A_E = 2,45 ha
Q_{15, n=1} = 274,86 l/s
Versickerung über Mulden und Rigolen

3.2.1
BW 2/1
Brücke St 2580 über Weichgraben
(Durchlassverlängerung)
Bau-km 2+687,099
L.W. = 2,94 m
L.H. = 2,07 m
Länge = 5,00 m
Kr. Winkel = 94,189 gon
Verkehrslasten gem. EC

Zeichenerklärung:	
	Dammböschung
	Bankett
	Fahrbahn
	Mittelstreifen
	Fahrbahn
	Bankett
	Mulde
	Einschnittsböschung
	Mittelstreifenüberfahrt
	Schutzzeilung
	Amphibenschutzeinrichtung
	Wirtschaftsweg
	Rekultivierung
	Angleichung an Bestand
	amtlicher Grenzverlauf
	Gemeindegrenze
	Baufeldgrenze (12/2013)
	Baufeldgrenze neu
	Nr. im Regelungsverzeichnis
	Neigungsbrechpunkt mit Angabe Ausrundungs- halbmessers, Längsneigung und Abstand zum nächsten Neigungsbrechpunkt
	Gradientenhochpunkt
	Gradientenfußpunkt
	zu fallender Baum
	Objekt-Nr. ohne Grenzüberschreitung
	geschütztes Biotop mit Nr.
	Bodendenkmal Schutzobjekte
	Bodendenkmal Verdachtsflächen
	Vogelschutzgebiet
	Geschützer Landschaftsbestandteil
	Planung Dritter
	Bohrpunkt

Zeichenerklärung Entwässerung:		Zeichenerklärung Sparten:	
	TS DN 200		Trinkwasserleitung
	Regenwasserkanal mit Angabe von Nenndurchmesser, Material, Füllrichtung, Länge, Gefälle		Gasleitung
	DN 300 S8-c 60,0 m 1,5%		Nachrichtenkabel Gas
	Kontrollschacht		Hochspannungs Freileitung
	Absetzschacht		Mittelspannungskabel
	Muldeneinlauf		Fernmeldekabel
	Straßeneinlauf		Schmutzwasserleitung
	Schlitzzirne		
	partieller Sickerdom		

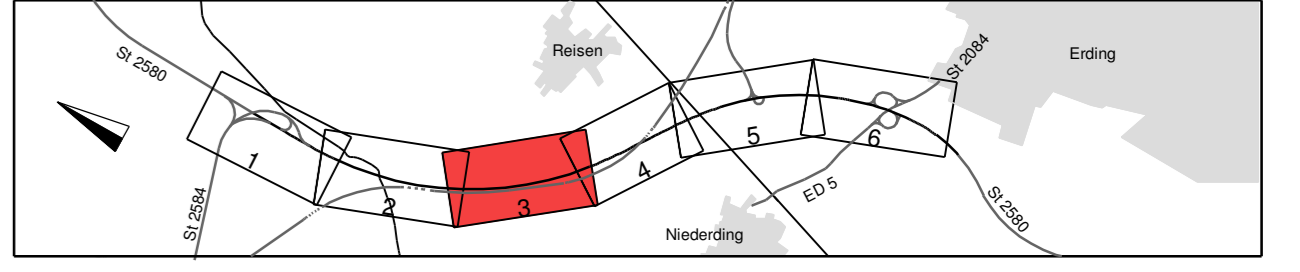

	bearbeitet gezeichnet geprüft	Datum Sept. 2021 Sept. 2021	Name L.E. Rl.
	Projekt: 131922 <small>Dat.: Lsgsppl./FE, Natur 1</small>		

Freistaat Bayern Staatliches Bauamt Freising Fachbereich Straßenbau München	bearbeitet gezeichnet geprüft	Datum Sept. 2021 Sept. 2021	Name Boneschke
	Proj.-Nr.: 1402-1 m - 1 PT		

Nr.	Art der Änderung	Datum	Zeichen

FESTSTELLUNGSENTWURF

Straßenbauverwaltung Freistaat Bayern	Unterlage / Blatt-Nr.: 5 / 3 T Lageplan Bau-km 1+750 bis Bau-km 2+750 Maßstab: 1 : 1000
--	---

St 2580, Flughafen tangente Ost
4-streifiger Ausbau der St 2580
zwischen der St 2584 und der St 2084
 Bau-km 0+000 bis Bau-km 5+150
 St 2580 140 0,000 bis St 2580 140 5,148

1. Tektur aufgestellt:
 München, den 24.09.2021
 Staatliches Bauamt Freising

Krütz, Bauoberamtsrat

1. Tektur zur Planfeststellung
 vom 19.12.2013