


Zeichenerklärung	
	zu erwerbende Flächen
	vorübergehend in Anspruch zu nehmende Fläche
	dauernd zu belastende Fläche
	Flurstück / Größe des Flurstückes
	lfd. Nr. im Grunderwerbsverzeichnis / Größe der Teilfläche
	2 Nr. des Grunderwerbsplanes
	3 lfd. Nr. des betroffenen Flurstückes
	1 Teilfläche eines Flurstückes
	Flurstücksnummer
	Gemarkungsgrenze
	Flurstücksgrenze
	Tektur

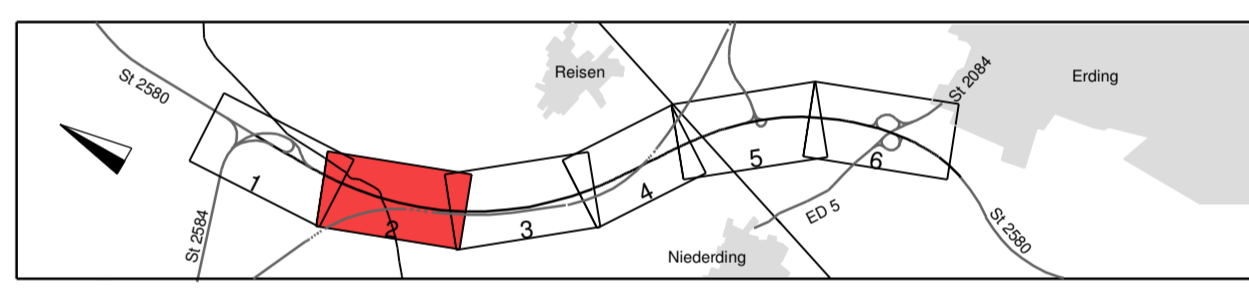

Planungsbüro Bauen und Umwelt Beratende Ingenieure Ing. Kurt Scheiter Postfach 10 10 10 10 85344 München Tel: 089 30600-0, Fax: 089 30600-3330 E-Mail: poststelle@pbbu.de	bearbeitet gezeichnet geprüft	Datum Sept. 2021 Sept. 2021 Sept. 2021	Name L. R. R.
	Projekt: 131922 Blatt: Lageplan, FE, Tektur 1		
	Freistaat Bayern Staatliches Bauamt Freising Fachbereich Straßenbau München		

bearbeitet gezeichnet geprüft	Datum Sept. 2021 Sept. 2021	Name Boreonke Boreonke
Flg.-Nr.: 1402 - 7 m - 7 PT		

Nr.	Art der Änderung	Datum	Zeichen

FESTSTELLUNGSENTWURF

Straßenbauverwaltung Freistaat Bayern	Unterlage / Blatt-Nr.: 10.1 / 2 T Grunderwerbsplan Bau-km 0+700 bis Bau-km 1+750 Maßstab: 1:1000
--	---

St 2580, Flughafen tangente Ost 4-streifiger Ausbau der St 2580 zwischen der St 2584 und der St 2084 Bau-km 0+000 bis Bau-km 5+150 St2580_140_0,000 bis St2580_140_5,148
--

1. Tektur aufgestellt:
 München, den 24.09.2021
 Staatliches Bauamt Freising

Kurt Scheiter
 Krätzer, Bauoberamt

1. Tektur zur Planfeststellung
 vom 19.12.2013