


Zeichenerklärung	
	zu erwerbende Flächen
	vorübergehend in Anspruch zu nehmende Fläche
	dauernd zu belastende Fläche
	Flurstück / Größe des Flurstückes
	lfd. Nr. im Grunderbverzeichnis / Größe der Teilfläche 2 Nr. des Grunderbverzeichnisses 3 lfd. Nr. des betroffenen Flurstückes 1 Teilfläche eines Flurstückes
	Flurstücksnummer
	Gemarkungsgrenze
	Flurstücksgrenze
	Tekur

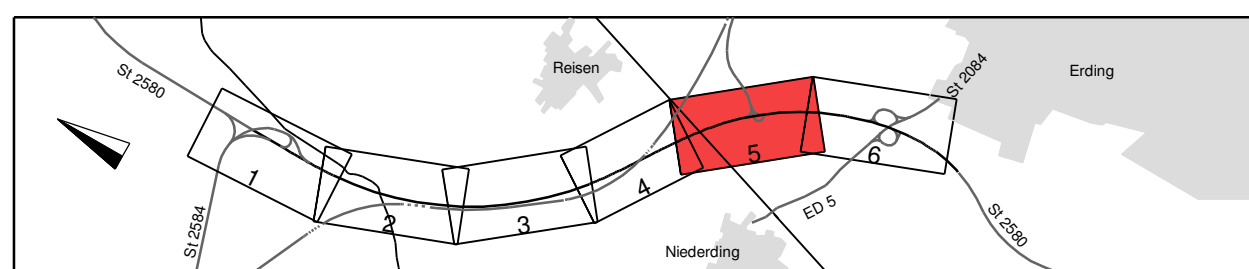

Planungsbüro Bauen und Umwelt Berentene Zingher Ing. Kurt Spöcker 85548 München, Tel: 089 1 933 5738 E-Mail: poststelle@pbu-bayern.de	Datum	Name	
	bearbeitet	Sept. 2021	RL
	gezeichnet	Sept. 2021	RL
Projekt: 131922 Blatt: Lageplan_P1_tekur 1			

Freistaat Bayern Staatliches Bauamt Freising Fachbereich Straßenbau München <small>Wittmannstraße 43 85558 München, Tel: 089 1 933 5738 E-Mail: poststelle@strabau.bayern.de</small>	Datum	Name	
	bearbeitet	Sept. 2021	Bonecke
	geprüft	Sept. 2021	Bonecke
Proj.-Nr.: 1402 - 7 m - 7 PT			

Nr.	Art der Änderung	Datum	Zeichen

FESTSTELLUNGSENTWURF

Straßenbauverwaltung Freistaat Bayern Straße / Abschn.-Nr / Station: St2580_140_0,000 bis St2580_140_5,148 PROJUS-Nr.:	Unterlage / Blatt-Nr.: 10.1 / 5 T Grunderbverplan Bau-km 3+600 und Bau-km 4+600 Maßstab: 1 : 1000
--	---

St 2580, Flughafen tangente Ost
4-streifiger Ausbau der St 2580
zwischen der St 2584 und der St 2084
 Bau-km 0+000 bis Bau-km 5+150
 St2580_140_0,000 bis St2580_140_5,148

1. Faktor aufgestellt:
 München, den 24.09.2021
 Staatliches Bauamt Freising

 Krötz, Bauoberamt

1. Tekur zur Planfeststellung
vom 19.12.2013

FREISTAAT BAYERN
 LANDKREIS ERDING
 Gemeinde Oberding
 Gemarkung Oberding