

Gemeinde Oberding  
Gemarkung Oberding

FREISTAAT BAYERN  
LANDKREIS ERDING  
Gemeinde Eitting  
Gemarkung Eitting

Gemeinde Oberding  
Gemarkung Oberding

**Zeichenerklärung**

**Grunderwerb**

- zu erwerbende Flächen
- zu erwerbende Flächen für landschaftspflegerische Ausgleichs- und Ersatzmaßnahmen
- vorübergehend in Anspruch zu nehmende Fläche

5556 2 855 m<sup>2</sup> Flurstück / Größe des Flurstückes


2.3.1 182 m<sup>2</sup> lfd. Nr. im Grunderwerbsverzeichnis / Größe der Teilfläche  
2 Nr. des Grunderwerbsplanes  
3 lfd. Nr. des betroffenen Flurstückes  
1 Teilfläche eines Flurstückes

Zusammengehörigkeitspfeil

1951 Flurstücksnummer

Gemeindegrenze

Flurstücksgrenze

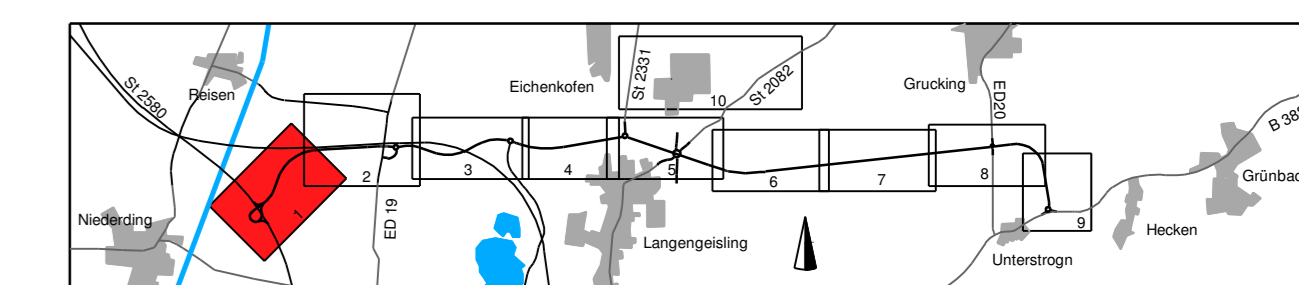

<b>Planungsbüro Bauen und Umwelt</b> Sachverständige Ingenieurbüro Prof. Dr.-Ing. Rüdiger Stöckel 85389 München, Am Starnberger See 10 Tel. 089 30963-0, Fax 089 30963-200 E-Mail: kontakt@pbbu-bauundumwelt.de	Datum: _____ Name: _____
	bearbeitet: Okt. 2019 gezeichnet: Okt. 2019 geprüft: Okt. 2019 Datum: _____ Name: _____
<b>Freistaat Bayern</b> Städtisches Bauamt Freising Fachbereich Straßenbau München 85389 München, Am Starnberger See 10 Tel. 089 30963-0, Fax 089 30963-200 E-Mail: kontakt@pbbu-bauundumwelt.de	Datum: _____ Name: _____
Projekt: 281713 DWB: Lagerbau_P1_1stg	bearbeitet: _____ gezeichnet: _____ geprüft: _____ Datum: _____ Name: _____

Nr.	Art der Änderung	Datum	Zeichen

**FESTSTELLUNGSENTWURF**


Straßenbauverwaltung des Landkreises Erding  
 Straße / Abschn.-Nr. / Station: St2580\_140\_4.357 bis B388\_280\_0.542  
 PROJIS-Nr.: \_\_\_\_\_

Unterlage / Blatt-Nr.: 10.1 / 1 T  
 Grunderwerbsplan  
 Bau-km 0+000 bis Bau-km 1+000  
 Maßstab: 1 : 1000

**Staatsstraße 2331 / Kreisstraße ED 99**  
**Nordumfahrung Erding mit Verlegung der Staatsstraße 2331**  
 Bau-km 0+000 bis Bau-km 8+679,948

1. Tektur aufgestellt:  
 München, den 08.02.2021  
 Städtisches Bauamt Freising  
 Krötz, Baurat

1. Tektur zur Planfeststellung  
 vom 20.08.2014

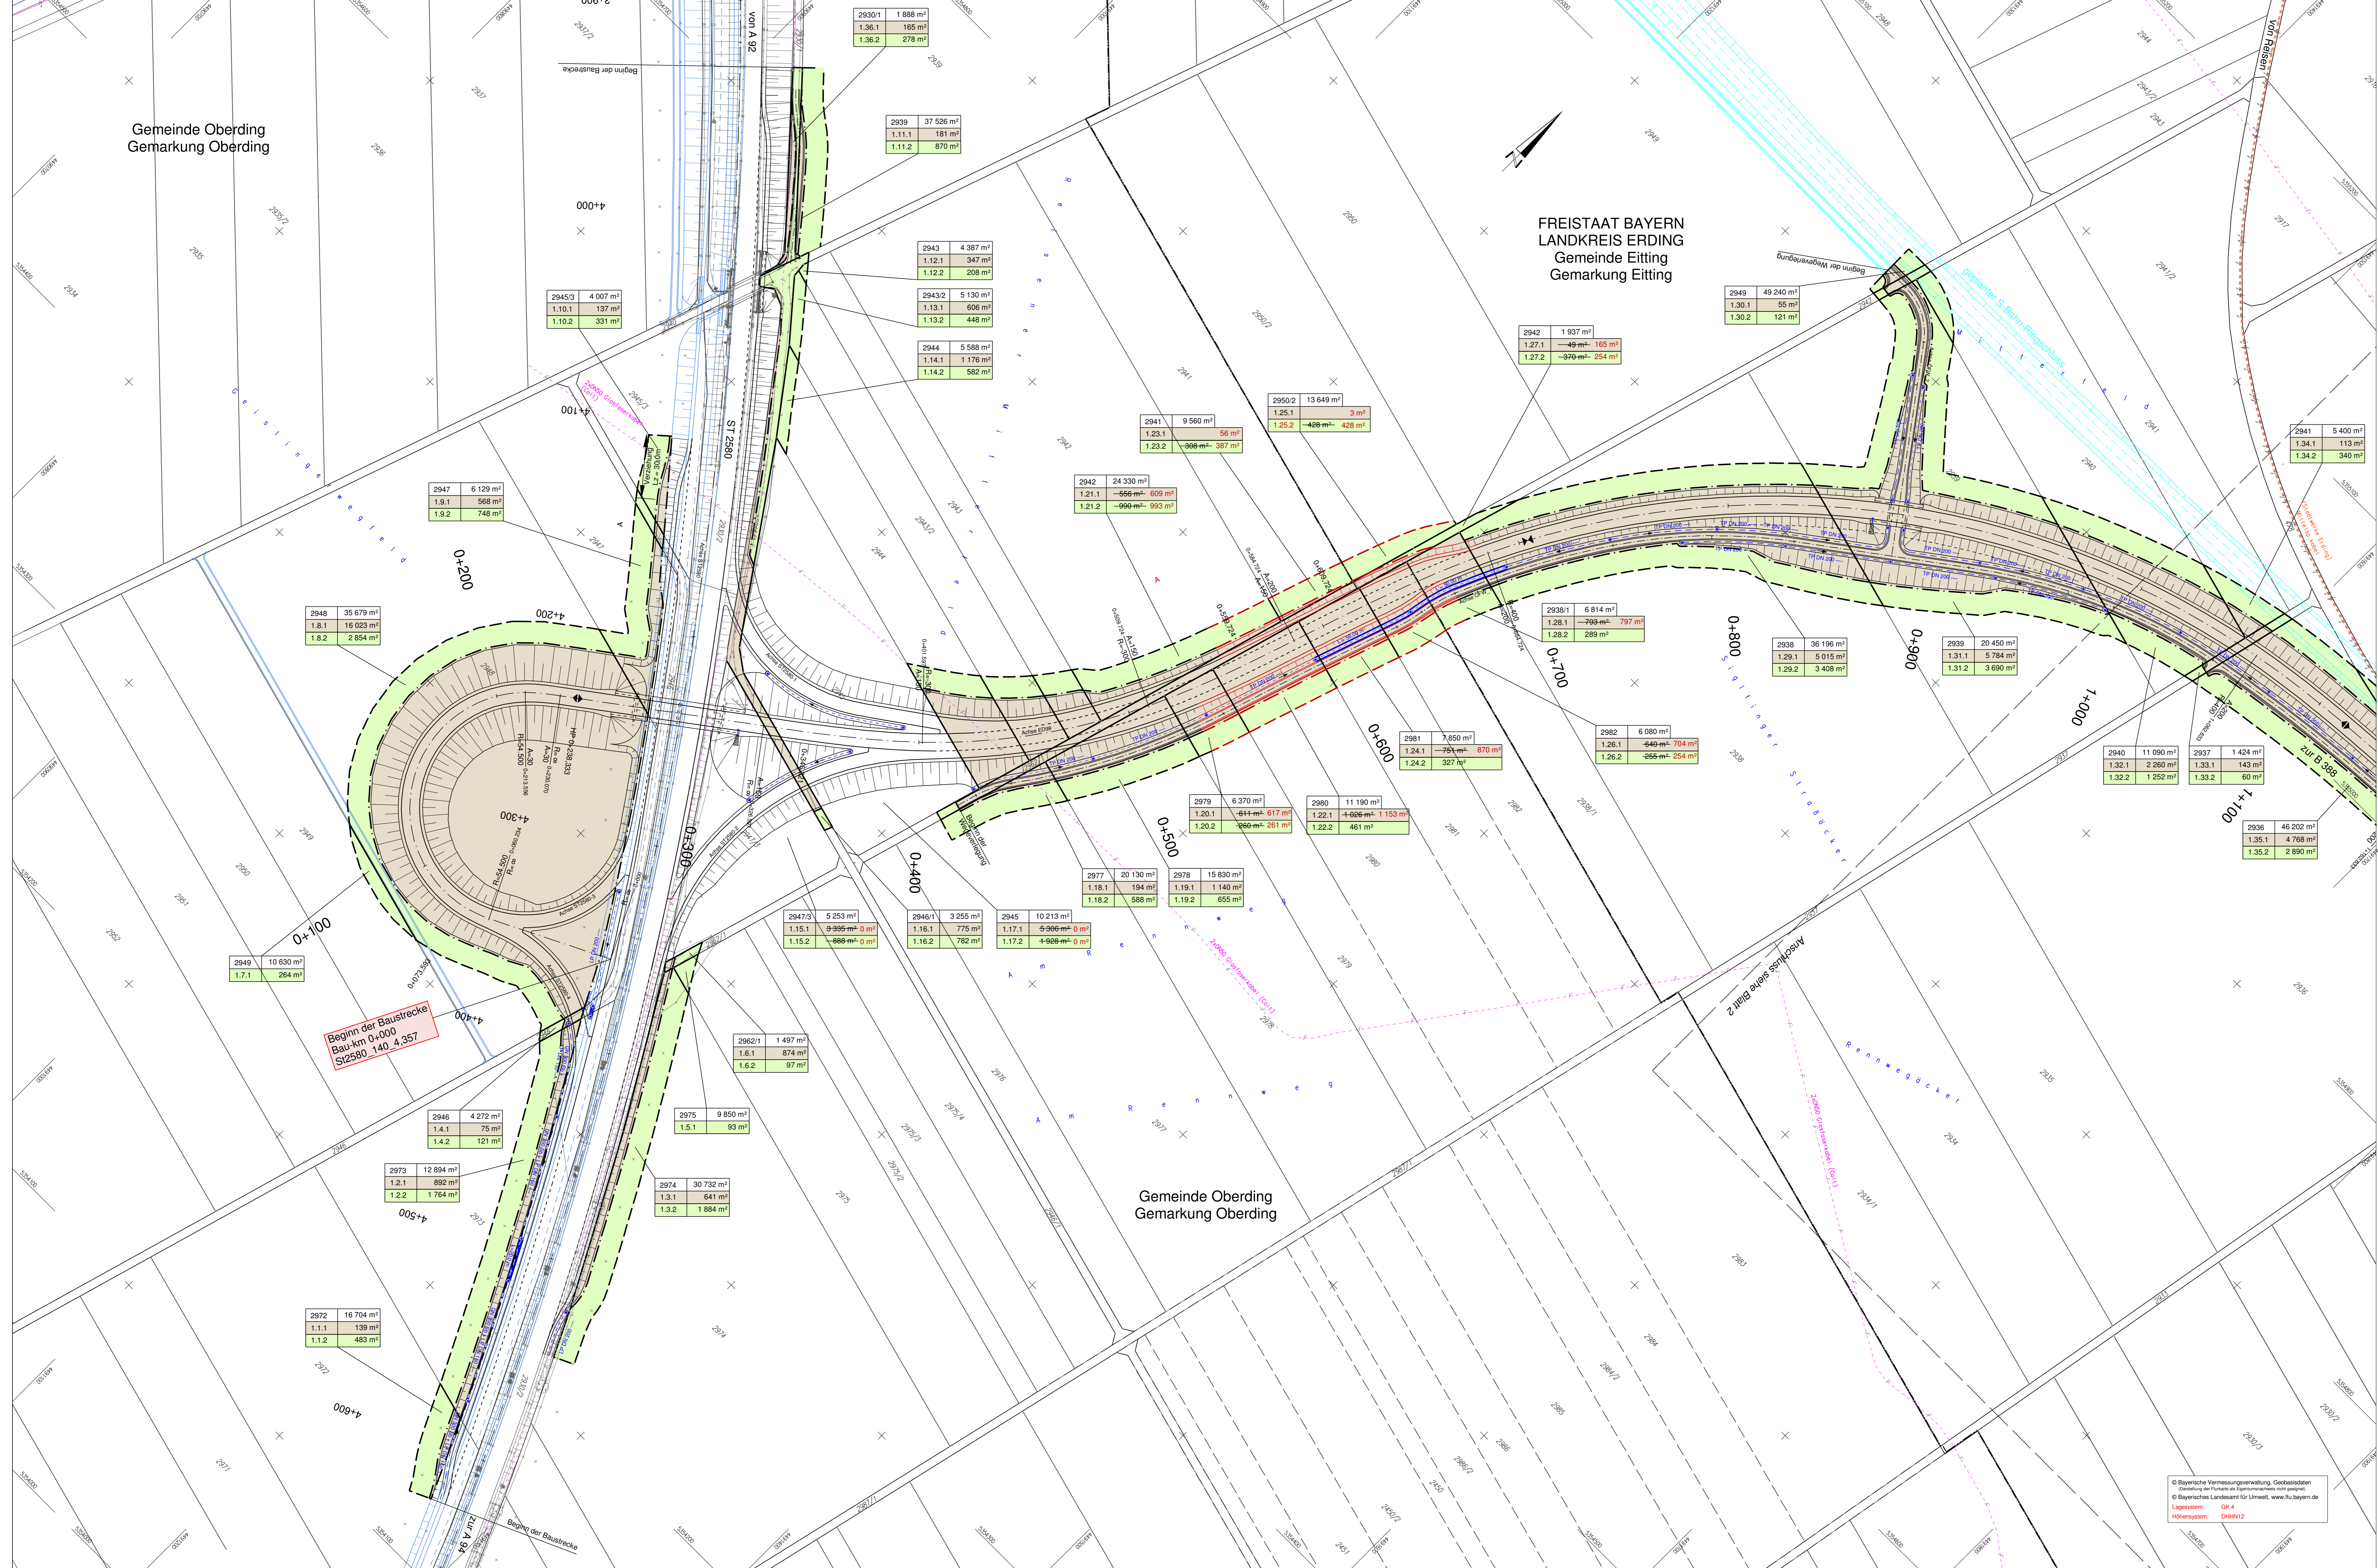

© Bayerische Vermessungsverwaltung, Geobasisdaten  
 (Herleitung der Flächen- und Längenangaben nicht genannt)  
 © Bayerisches Landesamt für Umwelt, www.lfu.bayern.de  
 Lageplan: OK 4  
 Höhenplan: DHDN12