


Zeichenerklärung

	zu erwerbende Flächen
	zu erwerbende Flächen für landschaftspflegerische Ausgleichs- und Ersatzmaßnahmen
	vorübergehend in Anspruch zu nehmende Fläche
5556 2 855 m ²	Flurstück / Größe des Flurstückes
2.3.1 182 m ²	lfd. Nr. im Grunderwerbverzeichnis / Größe der Teilfläche 2 Nr. des Grunderwerbsplanes 3 lfd. Nr. des betroffenen Flurstückes 1 Teilfläche eines Flurstückes
	Zusammengehörigkeitspfeil
1951	Flurstücksnummer
	Gemeindegrenze
	Flurstücksgrenze

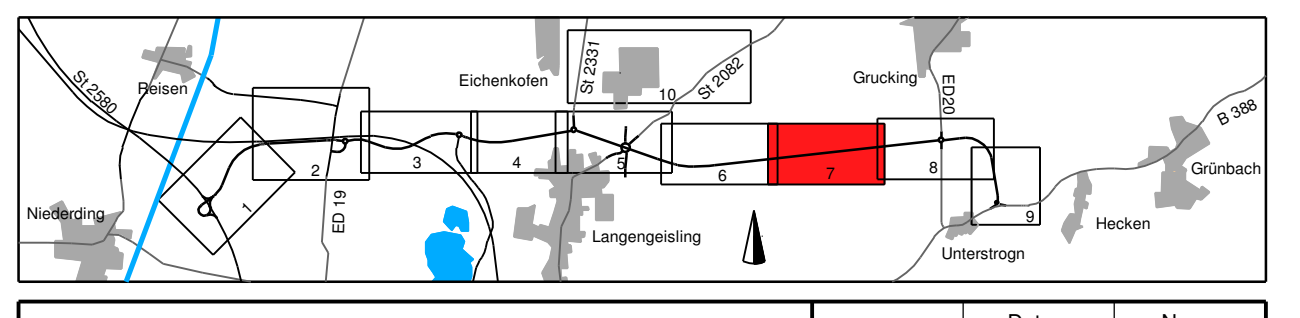

PBU Planungsbüro Bauen und Umwelt Beratende Ingenieure Ing. Kurt Seidler Friedrichstraße 11 80333 München T: 089 309090 E-Mail: poststelle@pbu-bau.de	bearbeitet	Datum	Name
	gezeichnet	Oktober 2019	L.
	geprüft	Oktober 2019	Rl.
	geprüft	Oktober 2019	See.
Projekt: 281713			
Datum: Lagerplan / F. Natur			

Freistaat Bayern Staatliches Bauamt Freising Fachbereich Straßenbau München Wilhelmstraße 43 85071 München T: 089 309090 E-Mail: poststelle@staatsbau.bayern.de	bearbeitet	Datum	Name
	gezeichnet	Oktober 2019	Utschig
	geprüft	Oktober 2019	Utschig
	geprüft	Oktober 2019	Utschig
Projekt: EDK99_OU_Erding			
Reg.-Nr.: 1384 - 7 m - 7 PT1			

Nr.	Art der Änderung	Datum	Zeichen

FESTSTELLUNGSENTWURF

Straßenbauverwaltung des Landkreises Erding	Unterlage / Blatt-Nr.: 10.1 / 7 T
Straße / Abschn.-Nr. / Station: St2580_140_4,357 bis B388_280_0,542	Grunderwerbsplan Bau-km 6+100 bis Bau-km 7+100
PROJUS-Nr.:	Maßstab: 1 : 1000

Staatsstraße 2331 / Kreisstraße ED 99

Nordumfahrung Erding mit Verlegung der Staatsstraße 2331

Bau-km 0+000 bis Bau-km 8+679,948

1. Tektur aufgestellt:
München, den 08.02.2021
Staatliches Bauamt Freising

Krötz, Baurat

1. Tektur zur Planfeststellung
vom 20.08.2014

© Bayerische Vermessungsverwaltung, Geobasisdaten
© Bayerisches Landesamt für Umwelt, www.lfu.bayern.de
Lageplan: GK 4
Höhensystem: DHHN12