
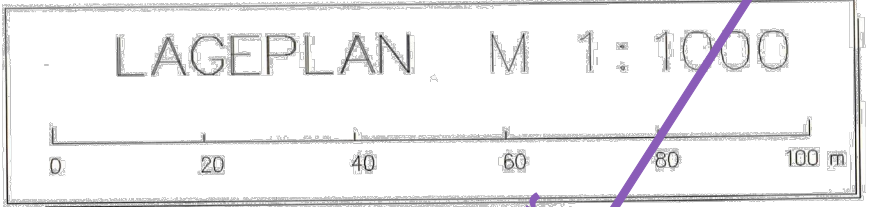


Landkreis München
Gde. und Gmkg. Unterföhring

Landeshauptstadt München
Gmkg. Freimann

- ZEICHENERKLÄRUNG:**
- Landkreis- / Stadtgrenze
 - Gemarkungsgrenze
 - zu erwerbende Fläche
 - vorübergehend benötigte Fläche
 - dauernd zu beschränkende Fläche
- 1**
1188
420 qm
(5400 qm)
((800 qm))
- Schlüsselnummer
 - Flurstücks-Nr.
 - zu erwerbende Fläche
 - vorübergehend benötigte Fläche
 - dauernd zu beschränkende Fläche

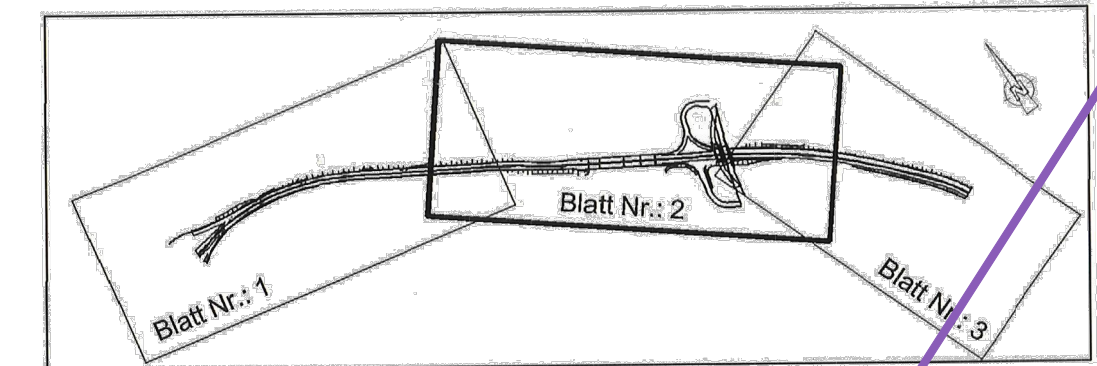

Nr.	Art der Änderung	Datum	Name

INGENIEURBÜRO DIETER GIER
Beratender Ingenieur BYIK BAU
Faustnerweg 7, 81479 München
Tel: 089/7849007, Fax: 089/7853519

Freistaat BAYERN
Straßenbauamt München
St 2088 München / Freimann - Überföhrung

Planfeststellung	Datum	Zeichen
bearbeitet	Sept. 2002	IB Gier
gezeichnet	Sept. 2002	IB Gier
geprüft	Sept. 2002	ZI / WI
Reg.-Nr.	1119-7m-2-P	

Gründerwerbsplan
Bau-km 0+700 bis 1+500
Maßstab: 1:1000

Aufgestellt:
München, den 15.10.2002
Straßenbauamt
Saitner
Gärtner, Ltd. Baudirektor

Planfestgestellt mit Beschluss
der Regierung von Oberbayern Nr. 225/03/S12088-001
München, 26.07.2004
Die Übereinstimmung mit der Urschrift beglaubigt
München, 28.07.2004
Ederer
Regierungsinspektorin

© Bayerische Vermessungsverwaltung, Geobasisdaten
(Darstellung der Flurkarte als Eigentumsnachweis nicht geeignet)
© Bayerisches Landesamt für Umwelt, www.lfu.bayern.de
Bezugssystem: Gauß-Krüger
Lagesystem: DHDN/GK - (EPSG 31468)
Höhensystem: DHHN/2016 (NNN) - (EPSG 7837)
Auszug enthält Daten aus dem Rauminformationssystem

BW 1/1b Herzog-Heinrich-Brücke
Sanierung des best. Bauwerks
Bau-km 1+065.000

BW 1/1a Herzog-Heinrich-Brücke
Neubau
Bau-km 1+065.000
LW = 100 gon; LW = 153.90 m
Br.zw.Gel. u. Mittelstufe = 14,15 m
LH ≥ 6,60/3,00 m; Br.-Kl. = 60/30

BW 1/2b Behelfsbrücke
Bau-km 1+288.628
LW = 85,3300 gon; LW = 11,0+1,0+14,0+1,0+11,0 m
Br.zw.Gel. = 15,03 m
LH ≥ 4,70 m; Br.-Kl. = 60/30

BW 1/2a Überföhrung St 2053
Bau-km 1+308,628
LW = 84,4500 gon; LW = 16,75+1,20+16,75 m
Br.zw.Gel. = 15,03 m
LH ≥ 4,70 m; Br.-Kl. = 60/30

2
589/20
1935 m²
(4870 m²)
(530 m²)

3
589/42
225 m²
(665 m²)

3
589/44
(1775 m²)

3
589/45
(800 m²)

4
589/51
195 m²
(1270 m²)

4
589/50
915 m²
(412 m²)

5
1194
320 m²