



km 0+050,000
H = 3000,000 m
T = 23,509 m
f = 0,092 m
NN = 463,455 m

km 0+023,724
NN = 463,610 m

km 0+126,522
NN = 464,203 m

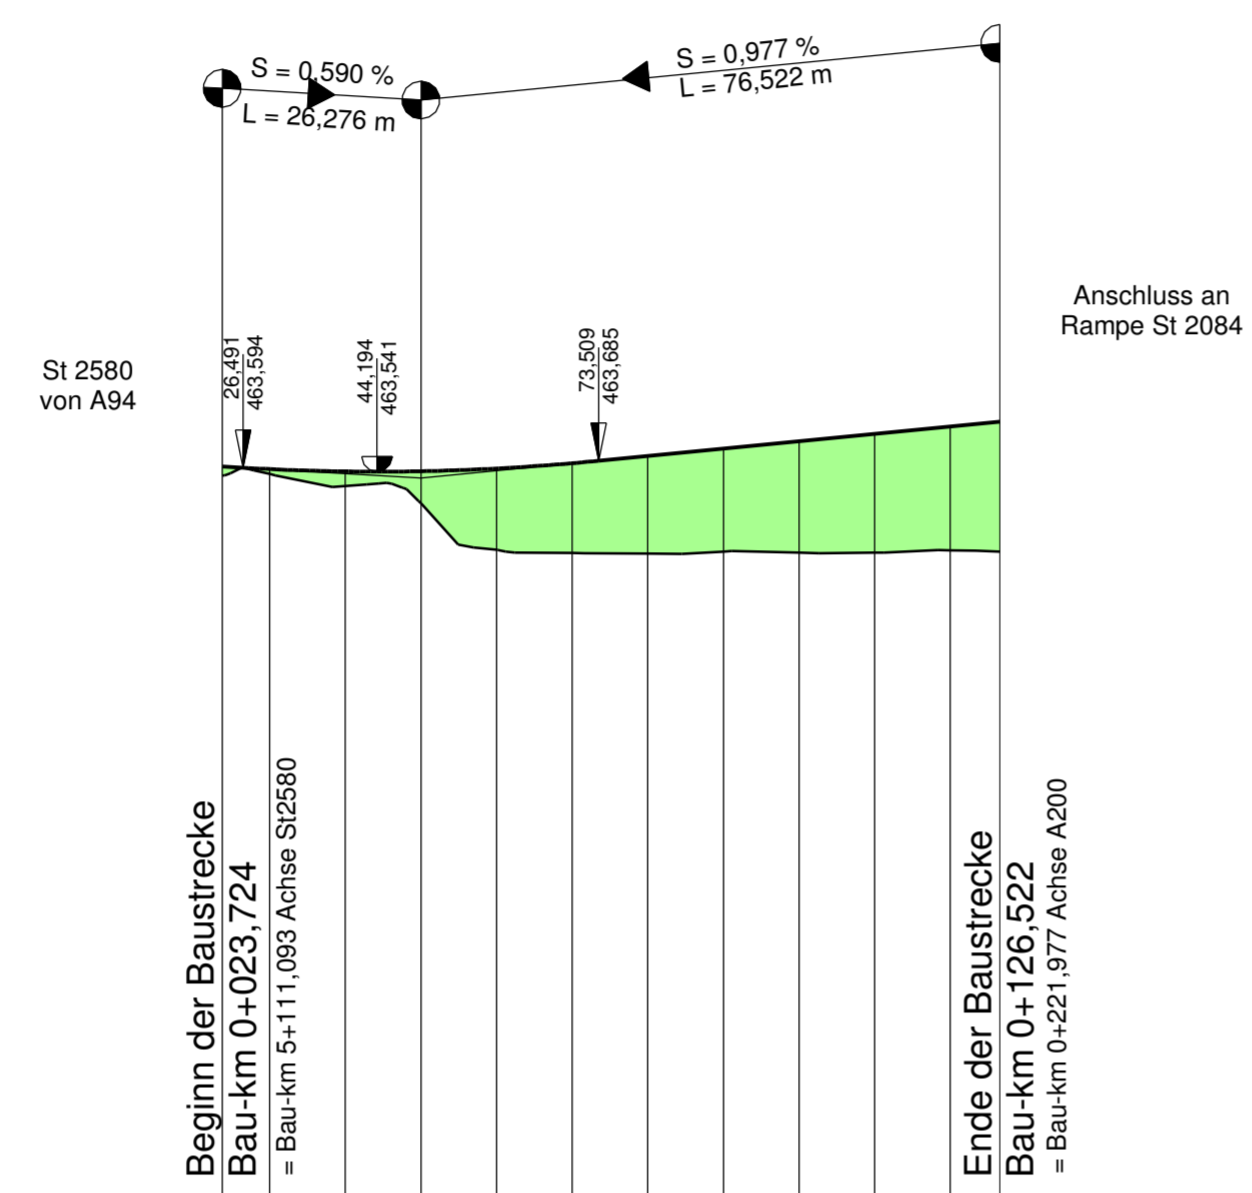

	23,724	30,000	40,000	50,000	60,000	70,000	80,000	90,000	100,000	110,000	120,000	126,522
Gradiente	463,610	463,575	463,544	463,547	463,563	463,652	463,748	463,846	463,944	464,041	464,139	464,203
Gelände	463,492	463,510	463,352	463,122	462,507	462,465	462,458	462,466	462,469	462,469	462,502	462,484
Station	23,724	30,000	40,000	50,000	60,000	70,000	80,000	90,000	100,000	110,000	120,000	126,522
Km	0+050			0+100								

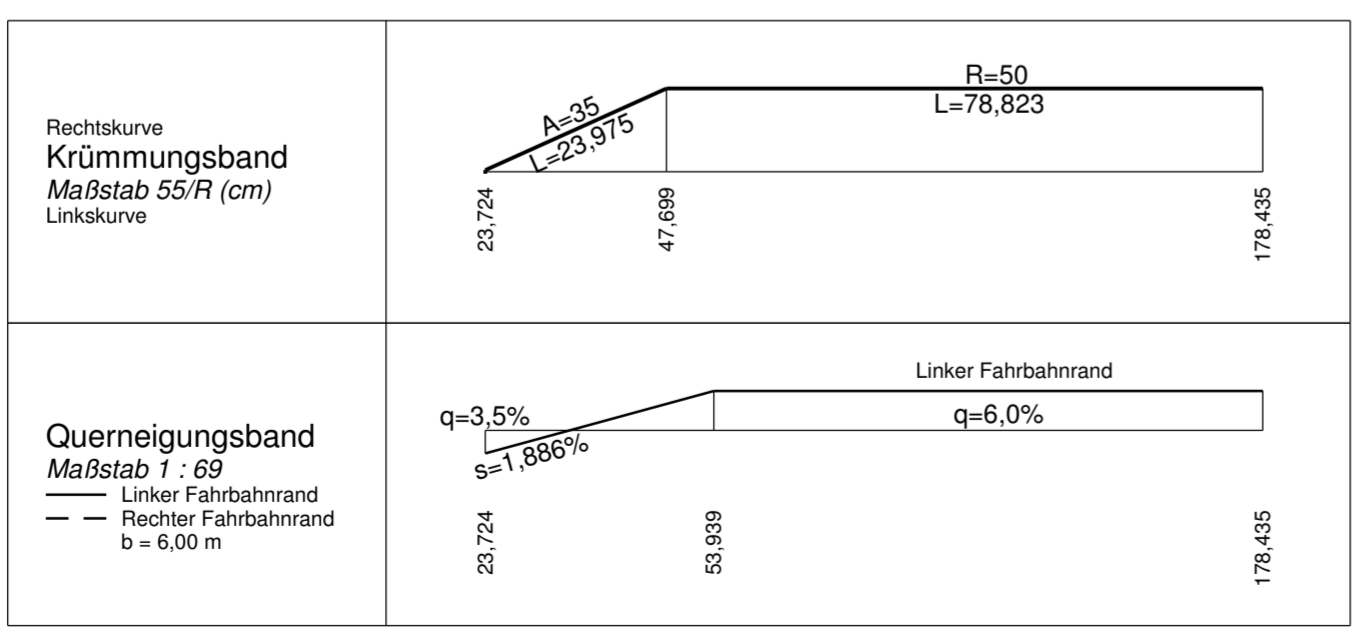

Zeichenerklärung

- Auftrag
- Abtrag
-
-
-
-

Neigungsbrechpunkt mit Angabe von:
Bau-km,
Ausrundungshalbmesser,
Tangentenlänge,
Stichhöhe,
Höhe Tangentenschnittpunkt

Längsneigung und Abstand zum nächsten Neigungsbrechpunkt

km 0+601,335
H = 15 000 m
T = 362,155 m
f = 4,372 m
NN = 415,85 m

$S=0,700\%$
 $L=15,000m$

$S=0,700\%$
 $L=15,000m$

Entfällt

Planungsbüro Bauen und Umwelt Beratende Ingenieure Dipl.-Ing. FH Kurt Seeler <small>Strahlweg 1 · 824 17 Kempten Tel.: 0831 998497-0 · Fax 0831 998497-50 info@planungsbuero-pbu.de</small>	bearbeitet	Datum	Name
	gezeichnet	Dez. 2013	Bär
	geprüft	Dez. 2013	T.
Projekt: 131922		Datei: Höhenplan_Rampe_A202_FF	

Freistaat Bayern Staatliches Bauamt Freising Fachbereich Straßenbau München <small>Winzerstraße 43 80797 München Tel.: 089 30 797-0, Fax 089 30 797-216 E-Mail: poststelle@stbaf.bayern.de</small>		bearbeitet	Datum	Name
		gezeichnet		
		geprüft	Dez. 2013	Bonecke
Reg.-Nr.: 1402 - 2 m - 2 P				

Nr.	Art der Änderung	Name	Zeichen

FESTSTELLUNGSENTWURF

Straßenbauverwaltung Freistaat Bayern Straße / Abschn.-Nr / Station: St2580_140_0,000 bis St2580_160_0,318 PROJIS-Nr.:	Unterlage / Blatt-Nr.: 6.2 / 4 Höhenplan Ausfahrtsrampe St 2084 Achse A202 Maßstab: 1 : 1000 / 100
--	---

St 2580, Flughafentangente Ost
4-streifiger Ausbau der St 2580
zwischen der St 2584 und der St 2084
 Bau-km 0+000 bis Bau-km 5+565
 St2580_140_0,000 bis St2580_160_0,318

Aufgestellt:
München, den 19.12.2013
Staatliches Bauamt

Otzmann, Baudirektor