

LEGENDE

BESTAND

- REALNUTZUNG / BIOTOPTYPEN
- GEHÖLZE: Sträucher
 - UH Hecke / Gehölze nicht schutzwürdig
 - GRAS- UND STAUDENFLUREN, NICHT SCHUTZWÜRDIG
 - OF Nährstoffreicher Hochstaudenbestand mit Feuchte-/Nässezeigern
 - GÄRTEN UND SIEDLUNGSBEZOGENE GRÜNFLÄCHEN
 - UG Kleingärten, Grabeland, Garten
 - (WIRTSCHAFTS-) GRÜNLAND
 - GD Durchschnittliches Wirtschaftsgrünland
 - GF Intensivgrünland mit Feuchtezeigern
 - FLIESSGEWÄSSER
 - FG Entwässerungsgraben, wasserführend
 - STRASSE / VERKEHRSFLÄCHE
 - HS Schotterweg, wassergebunden

SONSTIGE MASSNAHMEN

Erhalt bestehender Gehölze

Umgrenzung der Ausgleichs- und Ersatzmaßnahmenflächen

Nr.	Grundstück Flurnr. Gemeinde, Gemarkung	saP: FCS4 FFH: KS1	Bedeutung der Maßnahme
			- für den speziellen Artenschutz, Maßnahmennummer gem. saP
			- im Vogelschutzgebiet Nördliches Erdinger Moos, Maßnahmennummer gem. FFH-VU

V = Vermeidungsmaßnahmen
 G = Gestaltungsmaßnahmen
 M = Vermeidungs- / Minimierungsmaßnahmen
 S = Schutzmaßnahmen
 A = Ausgleichsmaßnahmen
 CEF = artenschutzrechtlich erforderliche funktionserhaltende Maßnahmen
 FCS = artenschutzrechtlich erforderliche Maßnahmen zur Sicherung eines günstigen Erhaltungszustandes
 FFH = Kohärenzsicherungsmaßnahme

BIOTOPE UND SONSTIGE SCHUTZWÜRDIGE OBJEKTE (NACHRICHTLICH)

- 7636/174.20 Schützenswertes Biotop, Nr. gem. Biotopkartierung Bayern, Stand: 06/2020
- Nachweise schützenswerter Arten, Nr. gem. Artenschutzkartierung Bayern, Stand: 05/2020
- 7636-789 Flächiger Lebensraum
- ▲ 7636-312 Fundpunkt

SONSTIGE SCHUTZGEBIETE (NACHRICHTLICH)

- NATURA 2000-Gebiet: Vogelschutzgebiet (SPA)
- Wiesenbrüterkulisse (Stand 2018)

SONSTIGES

- Flurgrenzen und Flurnummern (nachrichtlich)


MASSNAHMEN

GEWÄSSER UND FEUCHTSTANDORTE

- GOK-0.5 Bodenabtragsflächen mit Angabe der Abtragtiefe unter der Geländeoberkante in m
- Anlage einer temporär überstauten Mulde
- Entwicklung einer feuchten Hochstaudenflur
- Neuanlage / Entwicklung einer Feuchtwiese

GRÜNLAND

- Neuanlage / Entwicklung einer artenreichen extensiven Frischwiese

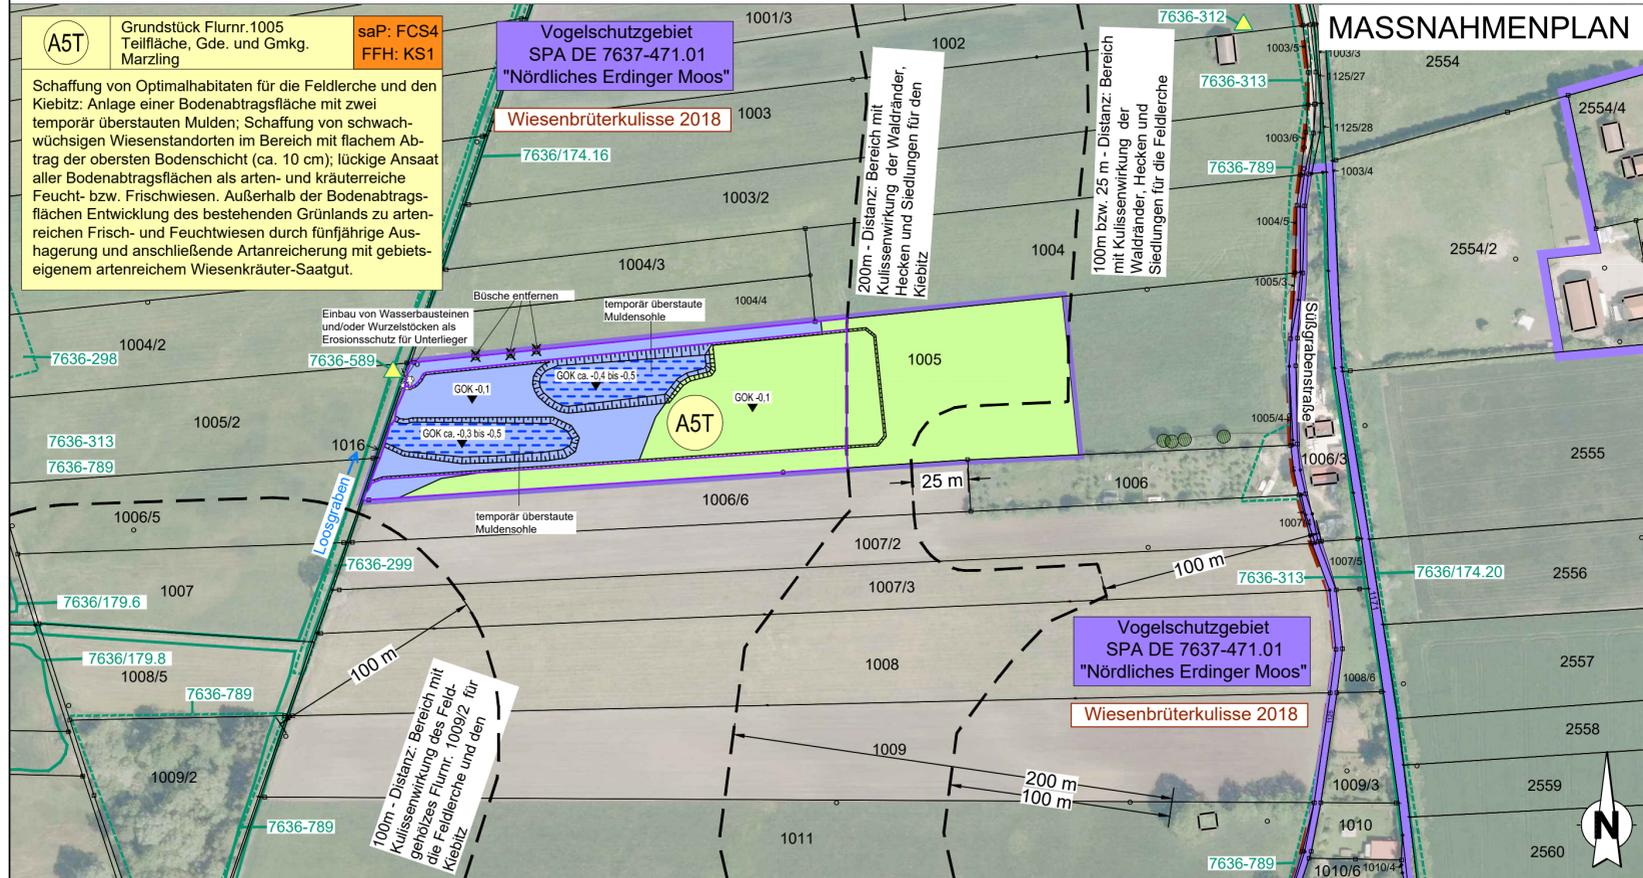

Grünplan GmbH Prinz-Ludwig-Straße 48 85354 Freising <i>Petru Schmid</i>	Tel: 08161/13015	Datum	Zeichen	
	Fax: 08161/12868	bearbeitet	Juli 2021	PS
	info@gruenplan-gmbh.de	gezeichnet	Juli 2021	PS
	http://www.gruenplan-gmbh.de	geprüft	Juli 2021	PS

Freistaat Bayern Staatliches Bauamt Freising Fachbereich Straßenbau München Winzerstraße 43 80797 München Tel.: 08161/932-0, Fax: 08161/932-3730 E-Mail: poststelle@stafas.bayern.de	Datum	Name
	bearbeitet	
	gezeichnet	
	geprüft	Sept. 2021
Reg.-Nr.: 1402-6.4m-9PT		

Nr.	Art der Änderung	Name	Zeichen

FESTSTELLUNGSENTWURF

Straßenbauverwaltung Freistaat Bayern	Unterlage / Blatt-Nr.: 9.1 / 9 T
Straße / Abschn.-Nr. / Station: St2580_140_0,000 bis St2580_140_5,148	Landschaftspflegerischer Maßnahmenplan
PROJIS-Nr.:	Maßstab: 1 : 2.000

St 2580, Flughafentangente Ost
 4-streifiger Ausbau der St 2580
 zwischen der St 2584 und der St 2084
 Bau-km 0+000 bis Bau-km 5+150
 St 2580_140_0,000 bis St 2580_140_5,148

1. Tektur aufgestellt:
 München, den 24.09.2021
 Staatliches Bauamt Freising

F. Krötz
 Krötz, Bauoberrat

1. Tektur zur Planfeststellung vom 19.12.2013