


LANDKREIS ERDING
Gemeinde Eitting
Gemarkung Eitting

Dorfen

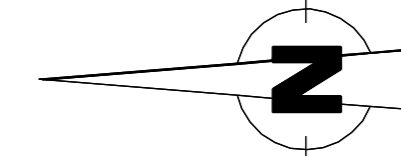

Beginn der Baustrecke
Bau-km 0+000
St 2580_140_0,000

FREISTAAT BAYERN
LANDKREIS ERDING
Gemeinde Oberding
Gemarkung Oberding

Kabelschutzhohr mit Lichtwellenleiterkabel
Gasochdruckleitung Bayerets GmbH
Nachrichtenkabel Bayerets GmbH
Kabelschutzhohr mit Lichtwellenleiterkabel

Zeichenerklärung

	zu erwerbende Flächen
	vorübergehend in Anspruch zu nehmende Fläche
	dauernd zu belastende Fläche


5556	2 855 m ²	Flurstück / Größe des Flurstückes
2.3.1	182 m ²	lfd. Nr. im Grunderwerbsverzeichnis / Größe der Teilfläche 2 Nr. des Grunderwerbsplanes 3 lfd. Nr. des betroffenen Flurstückes 1 Teilfläche eines Flurstückes

1951 Flurstücksnummer

--- Gemarkungsgrenze

--- Flurstücksgrenze außerhalb / innerhalb des Baufeldes

⊙ Tektur

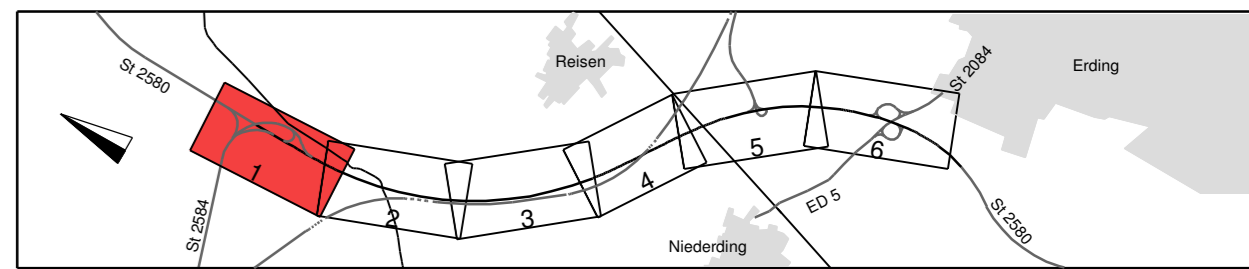

Planungsbüro Bauen und Umwelt Benedicte Birgmeier Ing. FH Kurt Seidler www.planungsbuero.de	bearbeitet	Sept. 2021	Name
	gezeichnet	Sept. 2021	L.
	geprüft		Fl.
Projekt: 131922			
Datum: Lagerplan, FE, Teiler 1			

Freistaat Bayern Staatliches Bauamt Freising Fachbereich Straßenbau München <small>Wolfgangstraße 43 81979 München Tel.: 089/30910-11 Fax: 089/30910-2030 E-Mail: poststelle@stbafk.bayern.de</small>	bearbeitet	Datum	Name
	gezeichnet	Sept. 2021	Bonecke
	geprüft		
Reg.-Nr.: 1402 - 7 m - 7 PT			

Nr.	Art der Änderung	Datum	Zeichen

FESTSTELLUNGSENTWURF

Straßenbauverwaltung Freistaat Bayern Straße / Abschn.-Nr / Station: St2580_140_0,000 bis St2580_140_5,148 PROJIS-Nr.:	Unterlage / Blatt-Nr.: 10.1 / 1 T Grunderwerbsplan Bau-km 0+000 bis Bau-km 0+700 Maßstab: 1 : 1000
--	--

St 2580, Flughafentangente Ost
4-streifiger Ausbau der St 2580
zwischen der St 2584 und der St 2084
 Bau-km 0+000 bis Bau-km 5+150
 St2580_140_0,000 bis St2580_140_5,148

1. Tektur aufgestellt:
 München, den 24.09.2021
 Staatliches Bauamt Freising

 Fritz Bonecke
 Krätz, Bauoberrat

1. Tektur zur Planfeststellung
 vom 19.12.2013