


LANDKREIS ERDING
Gemeinde Eitting
Gemarkung Eitting

LANDKREIS ERDING
Gemeinde Oberding
Gemarkung Oberding

FREISTAAT BAYERN
LANDKREIS ERDING
Gemeinde Oberding
Gemarkung Oberding

Zeichenerklärung

	zu erwerbende Flächen
	vorübergehend in Anspruch zu nehmende Fläche
	dauernd zu belastende Fläche
	Flurstück / Größe des Flurstückes
	Fl.-Nr. im Grundverzeichnisse / Größe der Teilfläche
	2. Nr. des Grundverzeichnisses
	3. Fl.-Nr. des betroffenen Flurstückes
	1. Teilfläche eines Flurstückes
	1951 Flurstücksnummer
	Gemarkungsgrenze
	Flurstücksgrenze außerhalb des Baufeldes

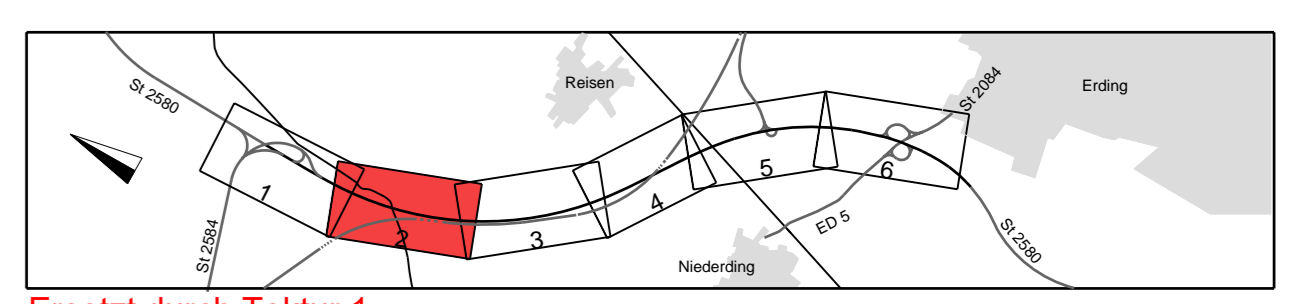

Ersetzt durch Tektur 1

bearbeitet	Datum	Name
	Dec. 2013	Blr
	Dec. 2013	Blr
Projekt: 131922		

bearbeitet	Datum	Name
	Dec. 2013	Borocke
	Dec. 2013	Borocke
Reg.-Nr.: A62 - 7 m - 1 P		

Nr.	Art der Änderung	Name	Zeichen

FESTSTELLUNGSENTWURF

Strassenverkehrsverwaltung Freistaat Bayern	Unterlage / Blatt-Nr.: 10.1 / 2
Strasse / Abchn.-Nr / Station: St2580_140_0,000 bis St2580_160_0,318	Grundverwerbsplan Bau-km 0+700 bis Bau-km 1+750
PROJIS-Nr.:	Maßstab: 1 : 1000

**St 2580, Flughafentangente Ost
4-streifiger Ausbau der St 2580
zwischen der St 2584 und der St 2084**

Bau-km 0+000 bis Bau-km 0+565
St2580_140_0,000 bis St2580_160_0,318

Aufgeleitet:
München, den 19.12.2013
Staatliches Bauamt

Ottomar, Baundirektor