


FREISTAAT BAYERN
LANDKREIS ERDING
Gemeinde Oberding
Gemarkung Oberding

Zeichenerklärung	
	zu erwerbende Flächen
	vorübergehend in Anspruch zu nehmende Fläche
	dauernd zu belastende Fläche
	Flurstück / Größe des Flurstückes
	lfd. Nr. im Grunderwerbverzeichnis / Größe der Teilfläche 2 lfd. Nr. des Grunderwerbsplanes 3 lfd. Nr. des betroffenen Flurstückes 1 Teilfläche eines Flurstückes
	Flurstücksnummer
	Gemarkungsgrenze
	Flurstücksgrenze außerhalb/innerhalb des Baufeldes
	Tektur

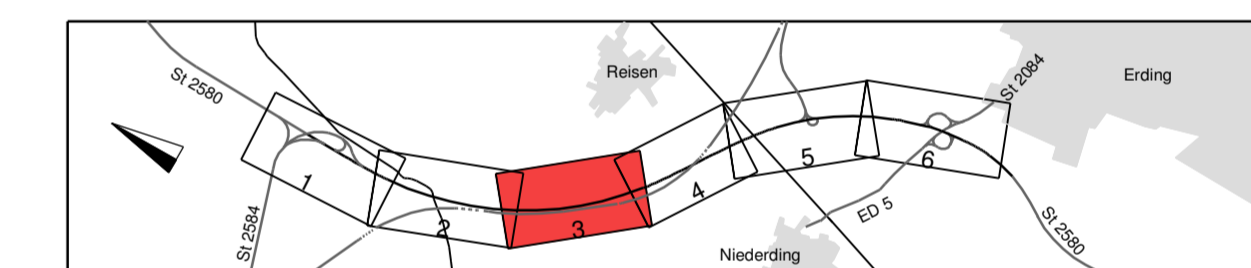

	Planungsbüro Bauen und Umwelt Beratende Ingenieure Prof. Dr. Kurt Seifert München, Tel. 089 309 93 333 E-Mail: poststelle@pbu.de	bearbeitet	Sept. 2021	Name	
		gezeichnet	Sept. 2021	lfd.	
		geprüft		Fl.	
Projekt: 131922		Datum			
Dabei: Lappen Fl. Nr. 1		Name			

	München, Tel. 089 309 93 333 E-Mail: poststelle@pbu.de	bearbeitet	Sept. 2021	Name	
		gezeichnet	Sept. 2021	lfd.	
		geprüft		Fl.	
Proj.-Nr.: 1402 - 7 m - 7 PT		Datum			
		Name			

Nr.	Art der Änderung	Datum	Zeichen

FESTSTELLUNGSENTWURF

Straßenbauverwaltung Freistaat Bayern	Unterlage / Blatt-Nr.: 10.1 / 3 T
Straße / Abschn.-Nr / Station: St2580_140_0,000 bis St2580_140_5,148	Grunderwerbsplan Bau-km 1+750 bis Bau-km 2+750
PROJUS-Nr.:	Maßstab: 1:1000

**St 2580, Flughafen tangente Ost
4-streifiger Ausbau der St 2580
zwischen der St 2584 und der St 2084**
Bau-km 0+000 bis Bau-km 5+150
St2580_140_0,000 bis St2580_140_5,148

1. Tektur aufgestellt:
München, den 24.09.2021
Staatliches Bauamt Freising

Krötz, Bauoberamt

1. Tektur zur Planfeststellung
vom 19.12.2013

