


**Zeichenerklärung**

	zu erwerbende Flächen
	vorübergehend in Anspruch zu nehmende Fläche
	dauernd zu belastende Fläche
	Flurstück / Größe des Flurstückes
	1. lfd. Nr. im Grunderwerbsverzeichnis / Größe der Teilfläche 2. Nr. des Grunderwerbsplanes 3. lfd. Nr. des betroffenen Flurstückes 1. Teilfläche eines Flurstückes
	Flurstücksnummer
	Gemarkungsgrenze
	Flurstücksgrenze außerhalb / innerhalb des Baufeldes

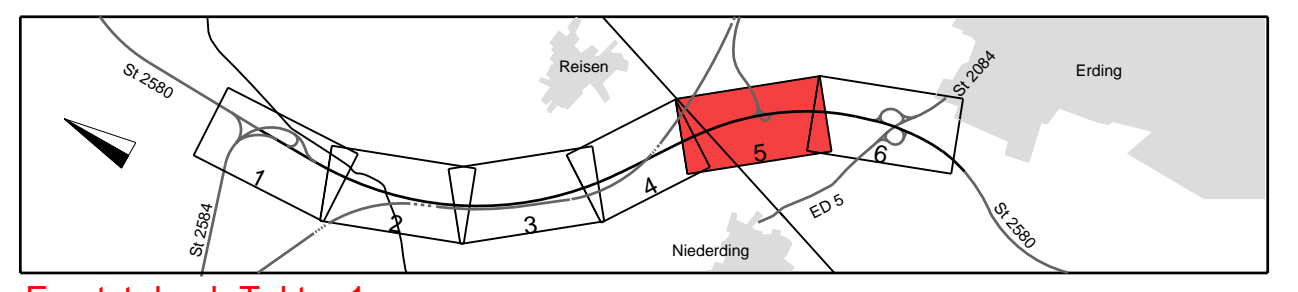

**Ersetzt durch Tektur 1**

	Planungsbüro Bauen und Umwelt	Beratende Ingenieure	98-Strg. FH Kurt Seidler	Städtg. 1 - 81517 München	Telefon: 089 30909-11 Fax: 089 30909-216 E-Mail: post@pbbu-bayern.de
	gezeichnet	Dez. 2013	Bär		
	geprüft	Dez. 2013	RR		
Projekt: 131922			Datum: Autoren		

Freistaat Bayern Staatliches Bauamt Freising Fachbereich Straßenbau München		bearbeitet	Datum	Name
		gezeichnet	Dez. 2013	Bonecke
		geprüft	Dez. 2013	Bonecke
		Reg.-Nr.	402 - 7 m - 7 P	

Nr.	Art der Änderung	Name	Zeichen

**FESTSTELLUNGSENTWURF**

Straßenbauverwaltung Freistaat Bayern Straße / Abschn.-Nr / Station: St2580_140_0,000 bis St2580_160_0,318 PROJIS-Nr.:	Unterlage / Blatt-Nr.: 10.1 / 5 Grunderwerbsplan Bau-km 3+600 bis Bau-km 4+650 Maßstab: 1 : 1000
--	---

**St 2580, Flughafentangente Ost**  
**4-streifiger Ausbau der St 2580**  
**zwischen der St 2584 und der St 2084**  
 Bau-km 0+000 bis Bau-km 5+565  
 St2580\_140\_0,000 bis St2580\_160\_0,318

Aufgestellt:  
 München, den 19.12.2013  
 Staatliches Bauamt  
  
 Otzmann, Baudirektor

FREISTAAT BAYERN  
 LANDKREIS ERDING  
 Gemeinde Oberding  
 Gemarkung Oberding