


FREISTAAT BAYERN  
LANDKREIS ERDING  
Gemeinde Oberding  
Gemarkung Oberding

**Zeichenerklärung**

	zu erwerbende Flächen
	vorübergehend in Anspruch zu nehmende Fläche
	dauernd zu belastende Fläche
	Flurstück / Größe des Flurstückes
	lfd. Nr. im Grunderwerbsverzeichnis / Größe der Teilfläche
	2. Nr. des Grunderwerbsplanes
	3. lfd. Nr. des betroffenen Flurstückes
	1. Teilfläche eines Flurstückes
	Flurstücksnummer
	Gemarkungsgrenze
	Flurstücksgrenze
	außerhalb/innerhalb des Baufeldes

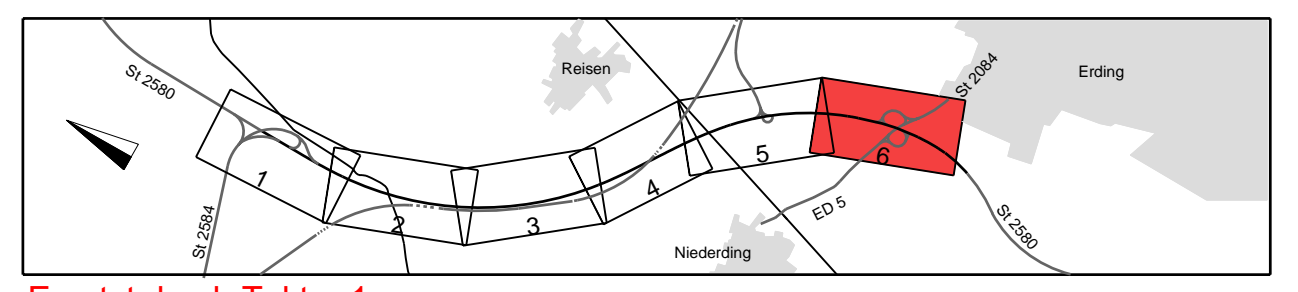

**Ersetzt durch Tektur 1**

	Planungsbüro Bauen und Umwelt Beratende Ingenieure AG - Ing. FH Kurt Seidler Stationsstr. 1, 81547 München Tel.: 089 2400 790-0, Fax: 089 2400 790-216 E-Mail: kontakt@pbbu.de, www.pbbu.de	bearbeitet: Dez. 2013 gezeichnet: Dez. 2013 geprüft: RK	Datum: Dez. 2013 Name: Bär
Projekt: 131922		Datum: Auftrags	

Freistaat Bayern Staatliches Bauamt Freising Fachbereich Straßenbau München		bearbeitet: Dez. 2013 gezeichnet: Dez. 2013 geprüft: Bonecke	Datum: Dez. 2013 Name: Bonecke
Reg.-Nr.: 402 - 7 m - 7 P			

Nr.	Art der Änderung	Name	Zeichen

**FESTSTELLUNGSENTWURF**

Straßenbauverwaltung Freistaat Bayern	Unterlage / Blatt-Nr.: 10.1 / 6 <b>Grunderwerbsplan</b> Bau-km 4+600 bis Bau-km 5+565 Maßstab: 1 : 1000
Straße / Abschn.-Nr / Station: St2580_140_0,000 bis St2580_160_0,318 PROJIS-Nr.:	

**St 2580, Flughafentangente Ost**  
**4-streifiger Ausbau der St 2580**  
**zwischen der St 2584 und der St 2084**  
 Bau-km 0+000 bis Bau-km 5+565  
 St2580\_140\_0,000 bis St2580\_160\_0,318

Aufgestellt:  
 München, den 19.12.2013  
 Staatliches Bauamt

Ottmann, Baudirektor