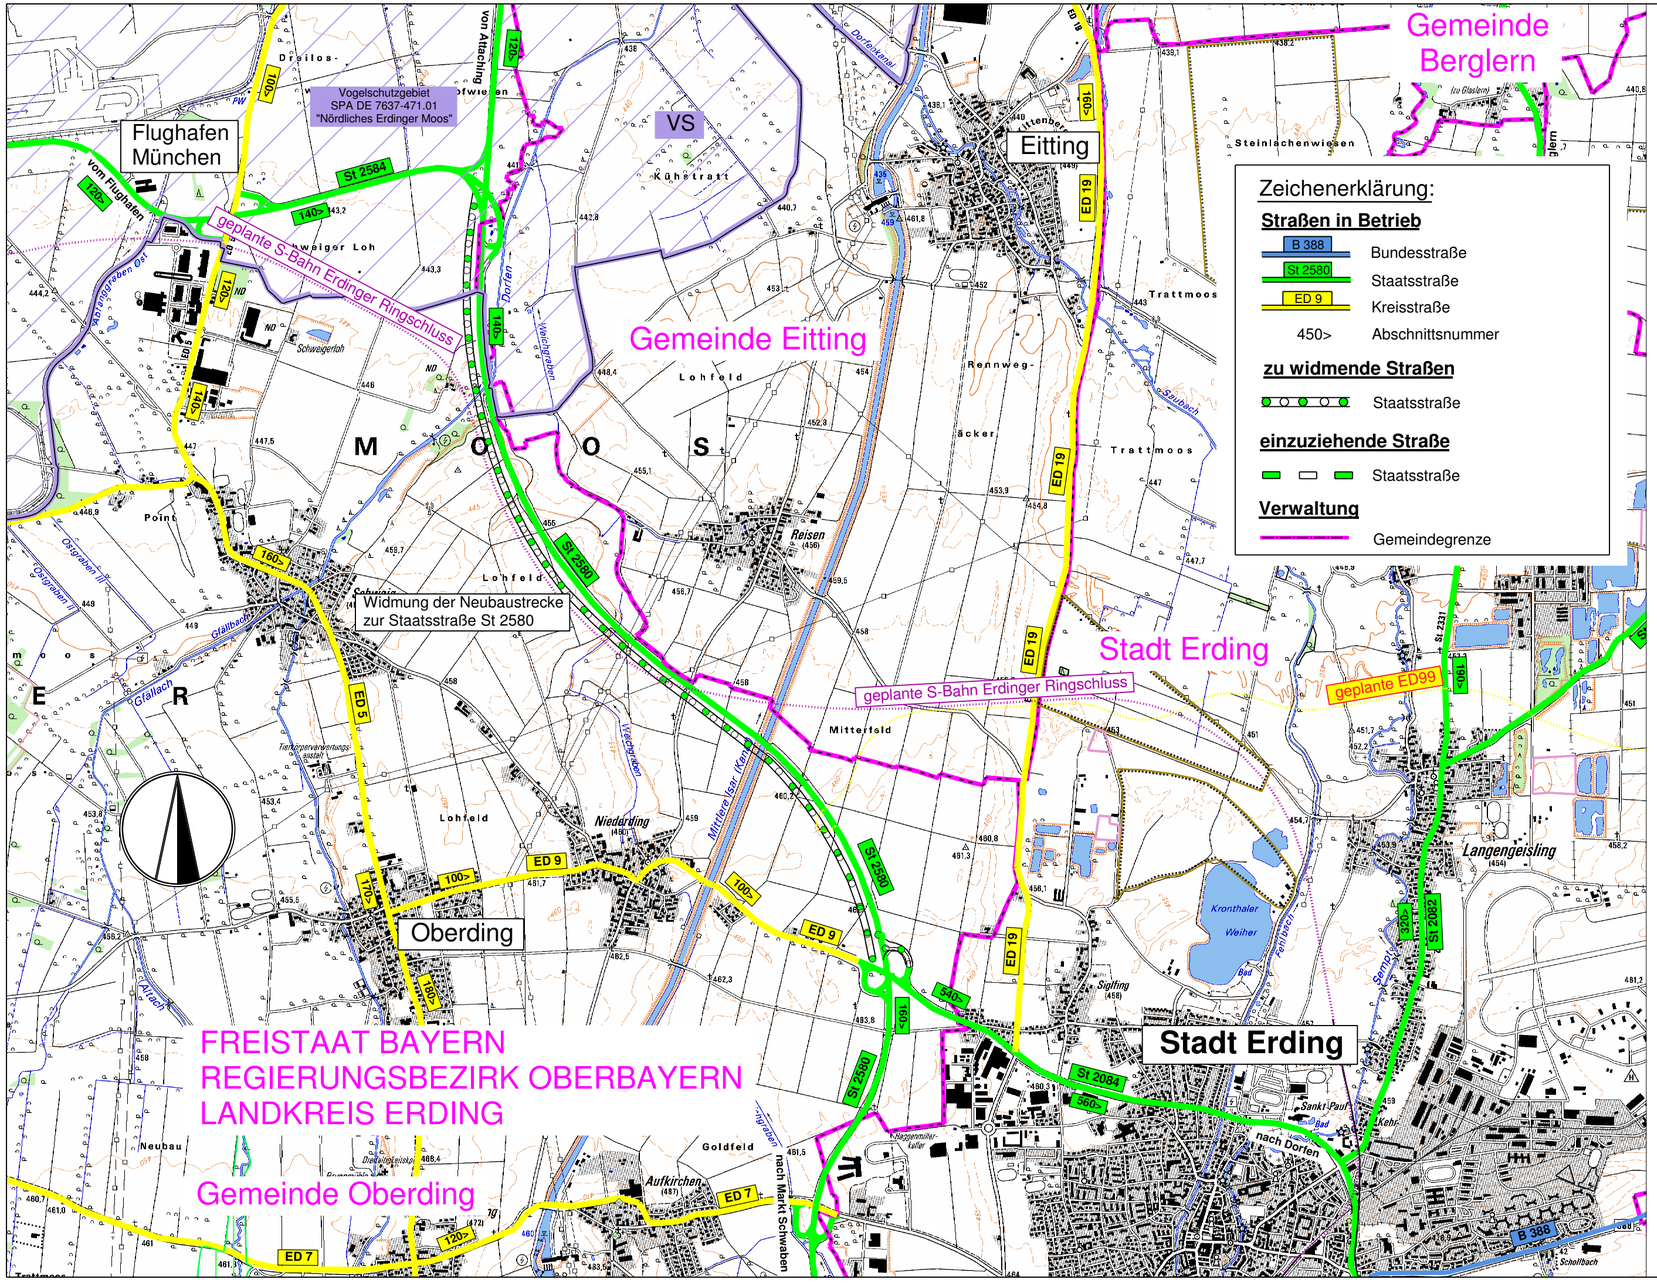

	Datum	Name
bearbeitet	Sept. 2021	Bär
gezeichnet	Sept. 2021	'Ri.
geprüft		

Planungsbüro Bauen und Umwelt
Beratende Ingenieure
Dipl.-Ing. FH Kurt Seeler
Strassoweg 1 · 87437 Kempten
Tel. 0831 960489-0 · Fax 0831 960489-50
info@planungsbaero-pbu.de

Projekt: 131922

Datei: Übersichtskarte_Widmung_FE_Tektur-1

Freistaat Bayern
Staatliches Bauamt Freising
Fachbereich Straßenbau München

Winzererstraße 43
80797 München
Tel.: 08161/932-0, Fax 08161/932-3730
E-Mail: poststelle@stbafs.bayern.de

	Datum	Name
bearbeitet		
gezeichnet		
geprüft	Sept. 2021	Bonecke

Reg.-Nr.: 1402 - 1 g - 1 PT

Nr.	Art der Änderung	Datum	Zeichen

FESTSTELLUNGSENTWURF

Straßenbauverwaltung
Freistaat Bayern

Straße / Abschn.-Nr / Station:
St2580_140_0,000 bis St2580_140_5,148

PROJIS-Nr.:

Unterlage / Blatt-Nr.: 12 / 1 T
Widmung/Umstufung/Einziehung

Maßstab: 1 : 25000

St 2580, Flughafentangente Ost

4-streifiger Ausbau der St 2580
zwischen der St 2584 und der St 2084

Bau-km 0+000 bis Bau-km 5+150
St2580_140_0,000 bis St2580_140_5,148

1.Tektur aufgestellt:
München, den 24.09.2021
Staatliches Bauamt Freising

Krötz, Bauoberrat

1. Tektur zur Planfeststellung vom 19.12.2013

Plotdatum: 03.09.2021

Plangröße: 580 mm x 297 mm