

FREISTAAT BAYERN
LANDKREIS ERDING
Gemeinde Oberding
Gemarkung Oberding

Entwässerungsabschnitt 5
Bau-km 3+768 bis Bau-km 5+150
A_{E,k} = 4,19 ha
Q_{R,15,0} = 455,15 l/s
Versickerung über Mulden und Rigolen,
teilweise Ableitung über Böschungen

Entwässerungsabschnitt E 5.6
Bau-km 4+192 bis Bau-km 5+032
A_{E,k} = 1,12 ha
Q_R = 124,27 l/s
Ableitung in Mulden-Rigolensystem
im Mittelstreifen zur Versickerung


Entwässerungsabschnitt E 5.9
Bau-km 5+056 bis Bau-km 5+150
A_{E,k} = 0,26 ha
Q_R = 29,80 l/s
flächige Ableitung über Böschung

Entwässerungsabschnitt E 5.7
Bau-km 4+369 bis Bau-km 5+115
A_{E,k} = 1,15 ha
Q_R = 127,37 l/s
Ableitung in Mulden-Rigolensystem
am rechten Fahrbahnrand
zur Versickerung

Ende der Baustrecke
Bau-km 5+130
St 2580 140 5,148

Zeichenerklärung Entwässerung:

	Entwässerungsabschnitt
	Transportierkelleitung DN 200
	Regenwasserkanal mit Angabe von Nennweite, Material, Fließrichtung, Länge, Gefälle
	Kontrollschacht
	Absetzschauf
	Muldeneinlauf
	Straßenablauf
	Schlitzzinne
	partieller Sickerdom

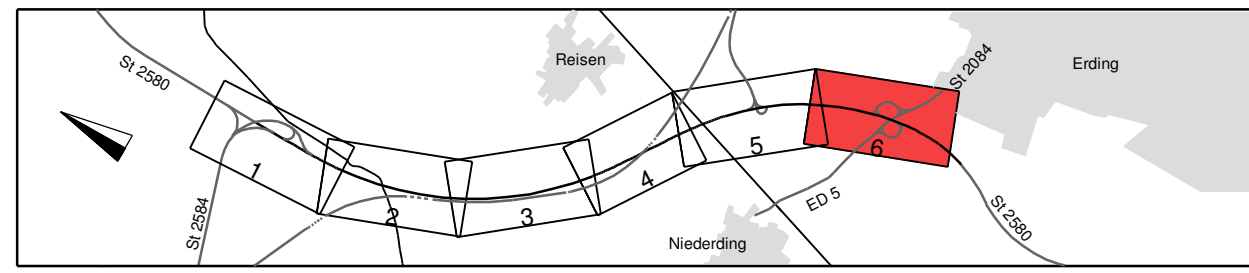

PBU Planungsbüro Bauen und Umwelt Beratende Ingenieure Dipl.-Ing. Holger Späth Hauptstraße 11 80939 München Tel.: 089 250 701-0 Fax: 089 250 701-315 E-Mail: poststelle@pbu-bau.de	bearbeitet	Sept. 2021	Name
	gezeichnet	Sept. 2021	L.
	geprüft		Ja.
Projekt: 131922		Datum	
Datum: Lagerplan, FE, Sektor 7		Name	

Freistaat Bayern Staatliches Bauamt Freising Fachbereich Straßenbau München 80797 München Tel.: 089 250 701-0 Fax: 089 250 701-315 E-Mail: poststelle@pbu-bau.de	bearbeitet	Sept. 2021	Name
	gezeichnet	Sept. 2021	Bonecke
	geprüft		
Reg.-Nr.: 1402 - 4 m - 4 PT		Datum	

Nr.	Art der Änderung	Name	Zeichen

FESTSTELLUNGSENTWURF

Straßenbauverwaltung Freistaat Bayern	Unterlage / Blatt-Nr.: 18 / 6 T
Straße / Abschn.-Nr / Station: St 2580_140_0,000 bis St 2580_140_5,148	Entwässerungs- abschnittsplan Bau-km 4+650 bis Bau-km 5+150
PROJIS-Nr.:	Maßstab: 1 : 1000

St 2580, Flughafen tangente Ost
4-streifiger Ausbau der St 2580
zwischen der St 2584 und der St 2084
Bau-km 0+000 bis Bau-km 5+150
St 2580_140_0,000 bis St 2580_140_5,148

1. Teckur aufgestellt:
München, den 24.09.2021
Staatliches Bauamt Freising

Klotz, Bauoberam

1. Teckur zur Planfeststellung
vom 19.12.2013