

Entwässerungsabschnitt 5
 Bau-km 3+768 bis Bau-km 5+565
 $A_{E,k} = 5,46$ ha
 $Q_R = 594,86$ l/s
 Versickerung über Mulden und Rigolen,
 teilweise Ableitung über Böschungen

Entwässerungsabschnitt E 5.6
 Bau-km 4+192 bis Bau-km 5+036
 $A_{E,k} = 1,10$ ha
 $Q_R = 121,83$ l/s
 Ableitung in Mulden-Rigolensystem
 im Mittelstreifen zur Versickerung

Entwässerungsabschnitt E 5.9
 Bau-km 4+986 bis Bau-km 5+304
 $A_{E,k} = 1,03$ ha
 $Q_R = 114,08$ l/s
 flächige Ableitung über Böschung

Entwässerungsabschnitt E 5.10
 Bau-km 5+304 bis Bau-km 5+381
 $A_{E,k} = 0,12$ ha
 $Q_R = 13,29$ l/s
 Ableitung in Mulden-Rigolensystem
 am rechten Fahrbahnrand
 zur Versickerung

Entwässerungsabschnitt E 5.7
 Bau-km 4+369 bis Bau-km 5+060
 $A_{E,k} = 1,01$ ha
 $Q_R = 111,86$ l/s
 Ableitung in Mulden-Rigolensystem
 am rechten Fahrbahnrand
 zur Versickerung


Entwässerungsabschnitt E 5.8
 Bau-km 5+036 bis Bau-km 5+078
 $A_{E,k} = 0,04$ ha
 $Q_R = 4,43$ l/s
 Ableitung in Mulden-Rigolensystem
 am linken Fahrbahnrand
 zur Versickerung

Entwässerungsabschnitt E 5.11
 Bau-km 5+381 bis Bau-km 5+565
 $A_{E,k} = 0,51$ ha
 $Q_R = 56,48$ l/s
 Ableitung in Mulden-Rigolensystem
 am rechten Fahrbahnrand
 zur Versickerung

FREISTAAT BAYERN
 LANDKREIS ERDING
 Gemeinde Oberding
 Gemarkung Oberding

Zeichenerklärung Entwässerung:

	Entwässerungsabschnitt
	Transportsickerleitung DN 200
	Regenwasserkanal mit Angabe von Nenndurchmesser, Material, Fließrichtung, Länge, Gefälle
	Kontrollschacht
	Absetzschacht
	Muldeneinlauf
	Straßenablauf
	Schlitzzinne
	partieller Sickerdom

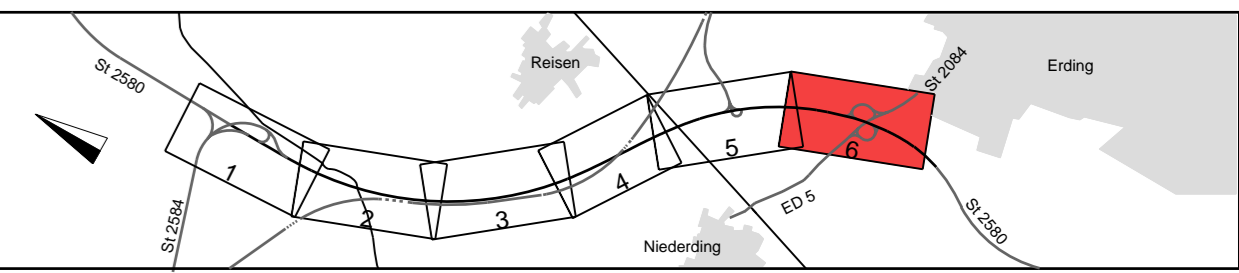

Ersetzt durch Tektur 1

	Planungsbüro Bauen und Umwelt Beratende Ingenieure FH Kurt Seiler Wolfrumstraße 43 80799 München Tel: 089 50 797-0 Fax: 089 50 797-216 E-Mail: poststelle@pbu-bayern.de	bearbeitet	Dez. 2013	Name
		gezeichnet	Dez. 2013	Se.
		geprüft		Bf
Projekt: 131922		Datum		
Datum		Name		

	Freistaat Bayern Staatliches Bauamt Freising Fachbereich Straßenbau München Wolfrumstraße 43 80799 München Tel: 089 50 797-0 Fax: 089 50 797-216 E-Mail: poststelle@pbu-bayern.de	bearbeitet	Dez. 2013	Name
		gezeichnet	Dez. 2013	Bonecke
		geprüft		
Reg.-Nr.: 402-4 m - 4 P		Datum		
Datum		Name		

Nr.	Art der Änderung	Name	Zeichen
-----	------------------	------	---------

FESTSTELLUNGSENTWURF

Straßenbauverwaltung Freistaat Bayern Straße / Abschn.-Nr / Station: St2580_140_0,000 bis St2580_160_0,318 PROJIS-Nr.:	Unterlage / Blatt-Nr.: 18 / 6
	Entwässerungsabschnittsplan Bau-km 4+650 bis Bau-km 5+565 Maßstab: 1 : 1000

St 2580, Flughafentangente Ost
 4-streifiger Ausbau der St 2580
 zwischen der St 2584 und der St 2084
 Bau-km 0+000 bis Bau-km 5+565
 St2580_140_0,000 bis St2580_160_0,318

Aufgestellt:
 München, den 19.12.2013
 Staatliches Bauamt

 Otmann, Baudirektor