


FFH-VERTRÄGLICHKEITSSTUDIE FÜR DAS GEBIET
SPA DE 7637-371 "NÖRDLICHES ERDINGER MOOS"

Legende

-  NATURA 2000-Gebiet (SPA), das Gegenstand der vorliegenden FFH-Verträglichkeitsprüfung ist
-  NATURA 2000-Gebiete (SPA), bei denen Beeinträchtigungen von vornherein ausgeschlossen werden konnten
-  NATURA 2000-Gebiete (FFH), bei denen Beeinträchtigungen von vornherein ausgeschlossen werden konnten
-  Funktionale Beziehungen zwischen NATURA 2000-Gebieten
-  Streckenverlauf des geprüften Projektes St 2580 Flughafentangente Ost, 4-streifiger Ausbau zwischen der St 2584 und der St 2084
-  Straßenbau- und Eisenbahnprojekte
-  Flächeninanspruchnahme der planfestgestellten 3. Start- und Landebahn am Flughafen München inkl. Folgemaßnahmen

Andere Projekte, bei denen kumulative Wirkungen mit dem gegenständlichen Projekt existieren könnten:

-  Straßenbau- und Eisenbahnprojekte
-  Flächeninanspruchnahme der planfestgestellten 3. Start- und Landebahn am Flughafen München inkl. Folgemaßnahmen

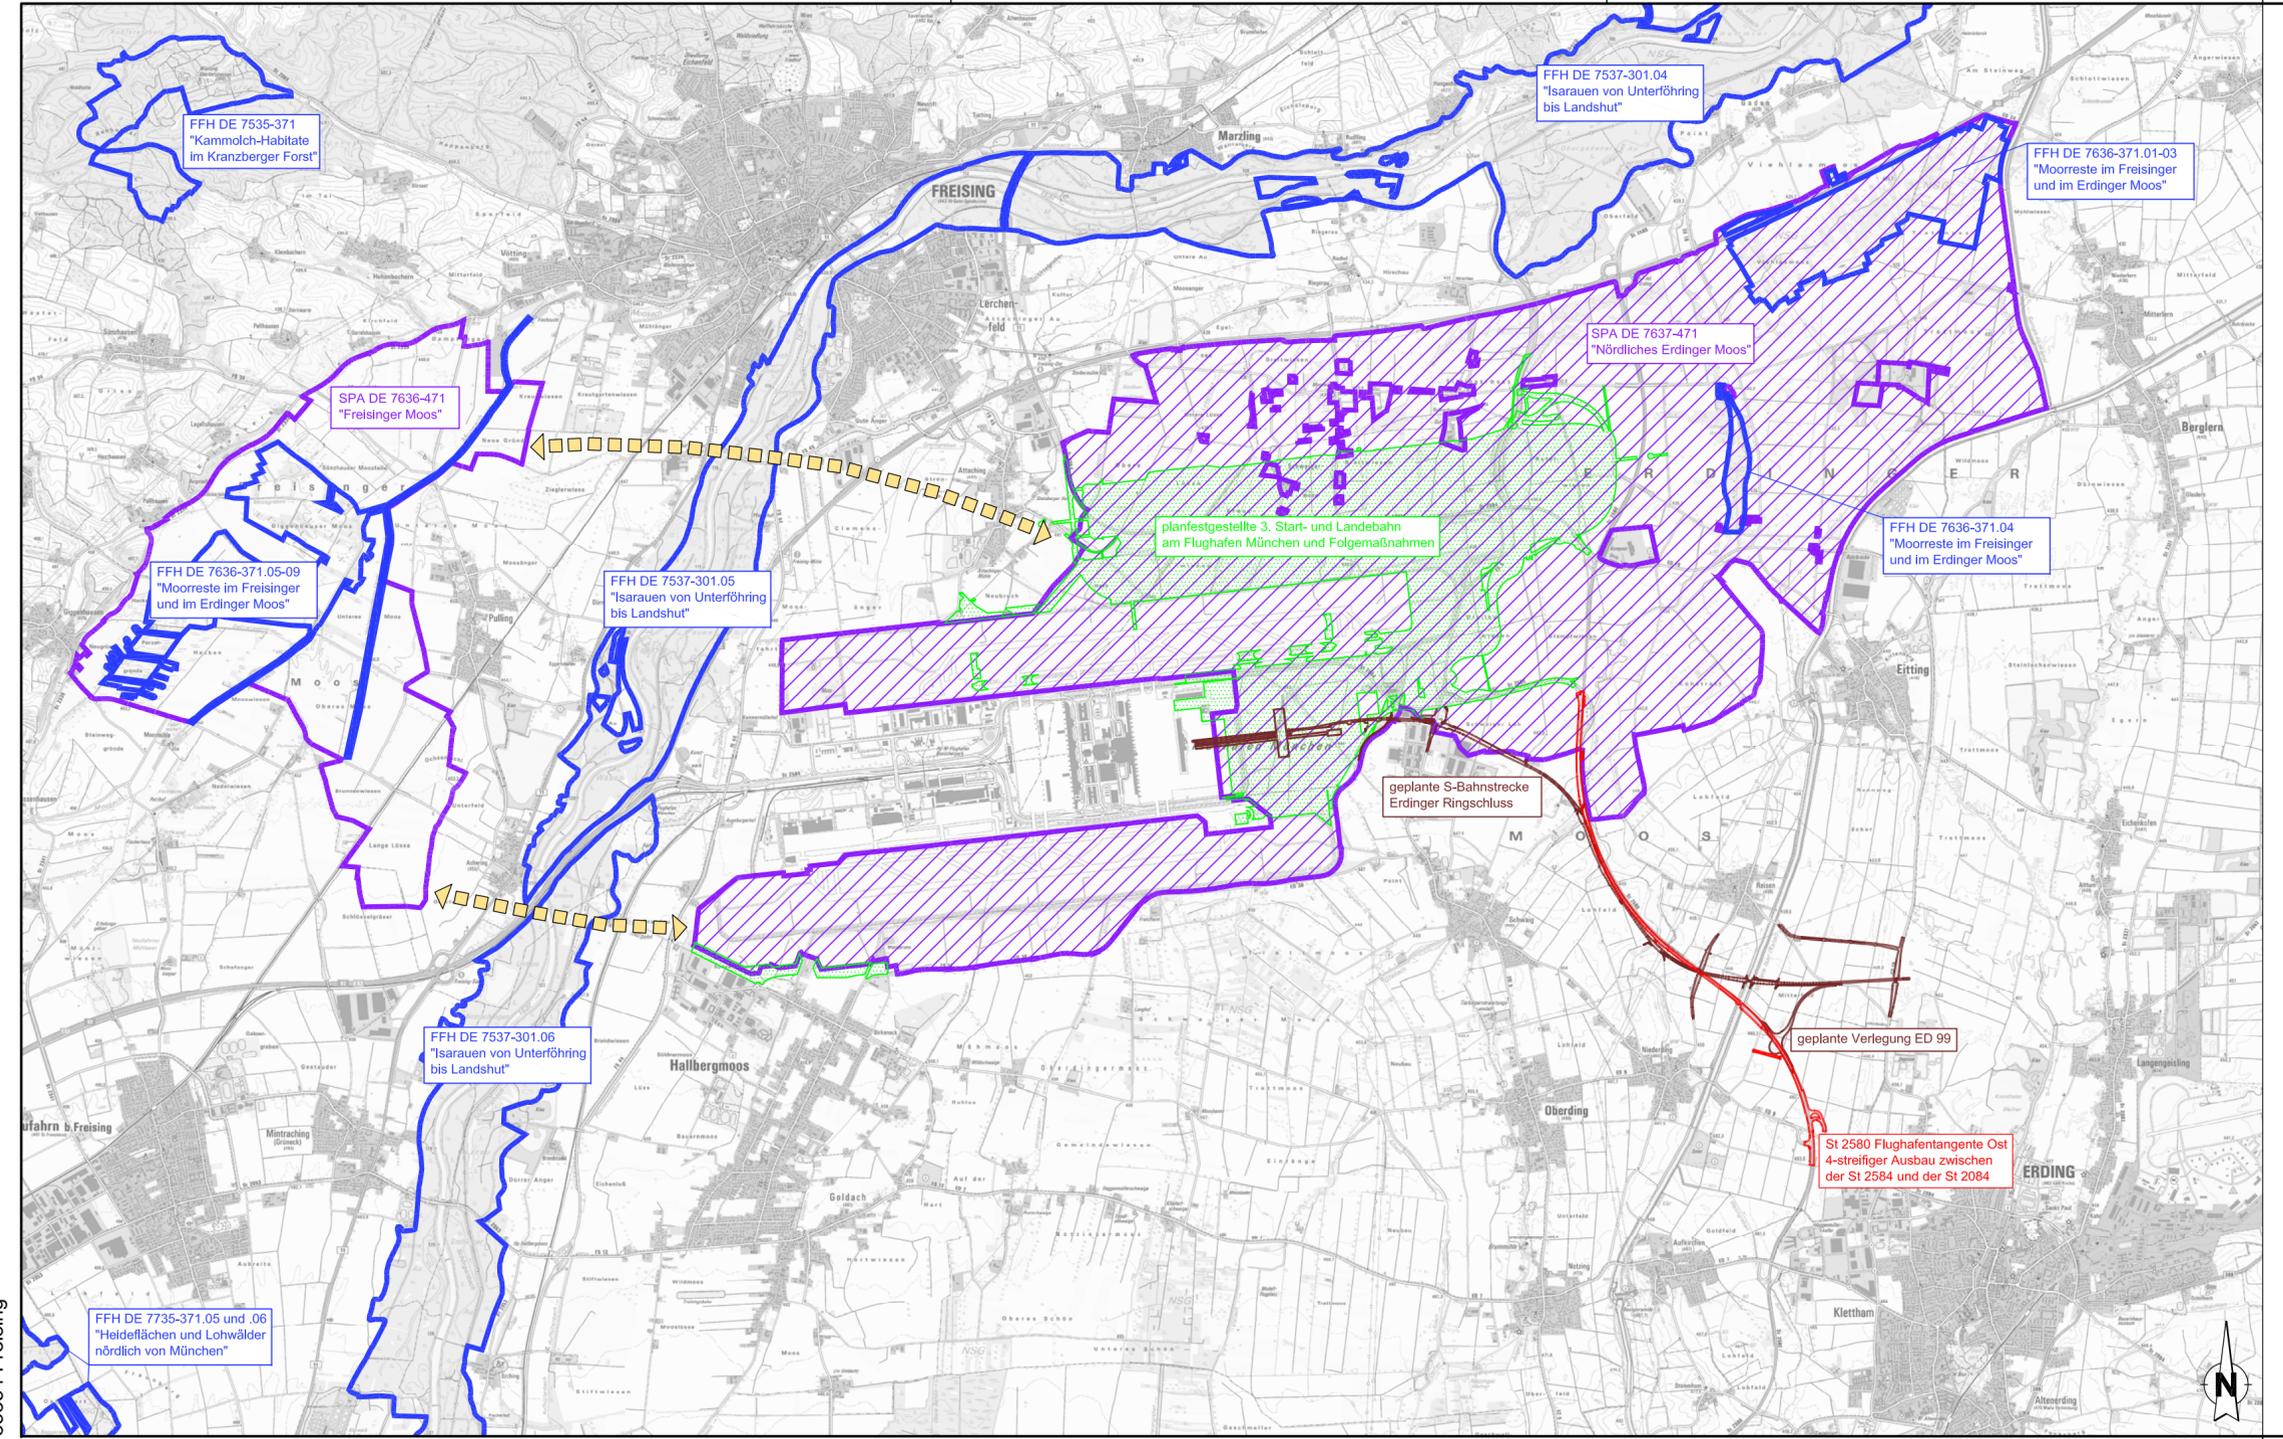

Ersetzt durch Tektur 1

Grünplan GmbH Prinz-Ludwig-Straße 48 85354 Freising Tel.: 08161/13015 Fax: 08161/12868 info@gruenplan-gmbh.de http://www.gruenplan-gmbh.de <i>Petra Schmid</i>	Datum	Zeichen	
	bearbeitet	17.12.2013	PS
	gezeichnet	17.12.2013	PS
geprüft	17.12.2013	PS	

Freistaat Bayern Staatliches Bauamt Freising Fachbereich Straßenbau München Winzerstraße 43 80797 München Tel.: 089/30 797-0, Fax 089/30 797-216 E-Mail: poststelle@stbafs.bayern.de	Datum	Name
	bearbeitet	
	gezeichnet	
geprüft	Dez. 2013	Schweiger
Reg.-Nr.: 1402-6f-1P		

Nr.	Art der Änderung	Name	Zeichen

FESTSTELLUNGSENTWURF

Straßenbauverwaltung Freistaat Bayern Straße / Abschn.-Nr. / Station: St2580_140_0,000 bis St2580_160_0,318 PROJIS-Nr.:	Unterlage / Blatt-Nr.: 19.4 / 1 FFH-Verträglichkeitsstudie Karte 1 Übersichtskarte Maßstab: 1 : 50.000
---	--

St 2580, Flughafentangente Ost
4-streifiger Ausbau der St 2580
zwischen der St 2584 und der St 2084
 Bau-km 0+000 bis Bau-km 5+565
 St2580_140_0,000 bis St2580_160_0,318

Aufgestellt:
 München, den 19.12.2013
 Staatliches Bauamt

 Otmann, Baudirektor