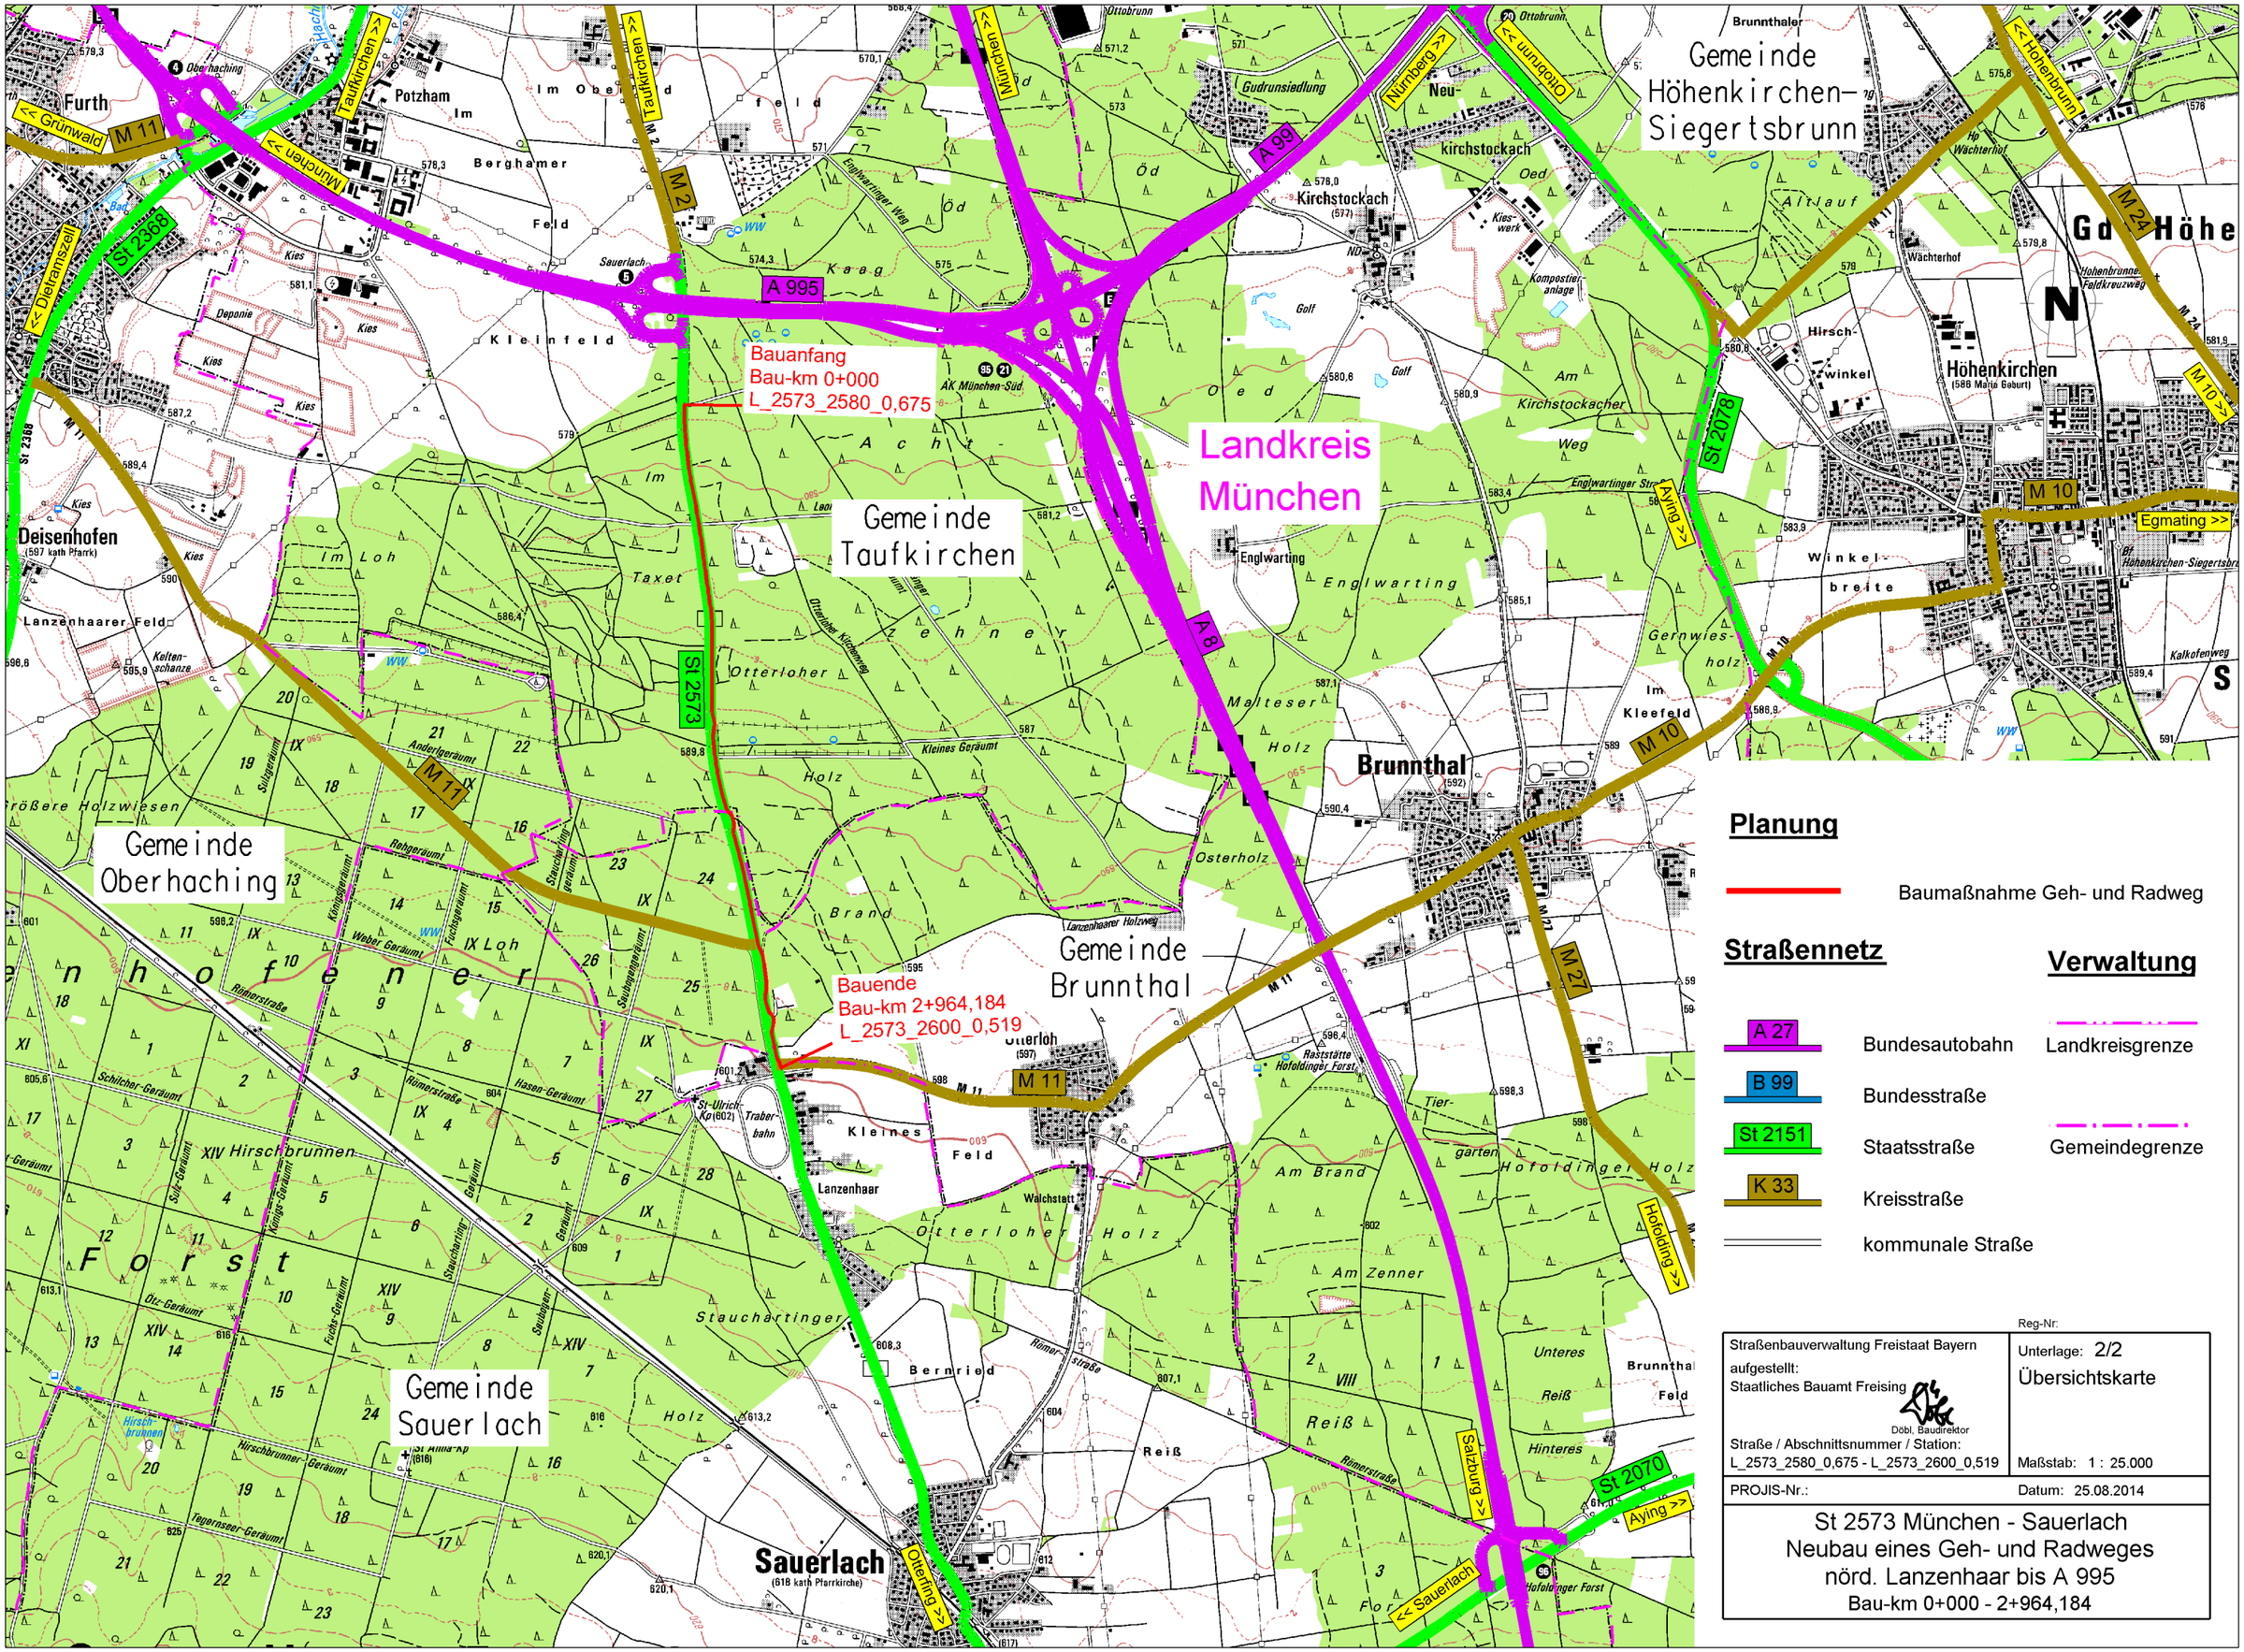

Planung

Baumaßnahme Geh- und Radweg

Straßennetz

A 27	Bundesautobahn
B 99	Bundesstraße
St 2151	Staatsstraße
K 33	Kreisstraße
	kommunale Straße

Verwaltung

	Landkreisgrenze
	Gemeindegrenze

Reg-Nr:

Straßenbauverwaltung Freistaat Bayern aufgestellt: Staatliches Bauamt Freising Döbl, Baudirektor Straße / Abschnittsnummer / Station: L_2573_2580_0,675 - L_2573_2600_0,519	Unterlage: 2/2 Übersichtskarte Maßstab: 1 : 25.000
PROJIS-Nr.:	Datum: 25.08.2014

St 2573 München - Sauerlach
Neubau eines Geh- und Radweges nörd. Lanzenhaar bis A 995
Bau-km 0+000 - 2+964,184