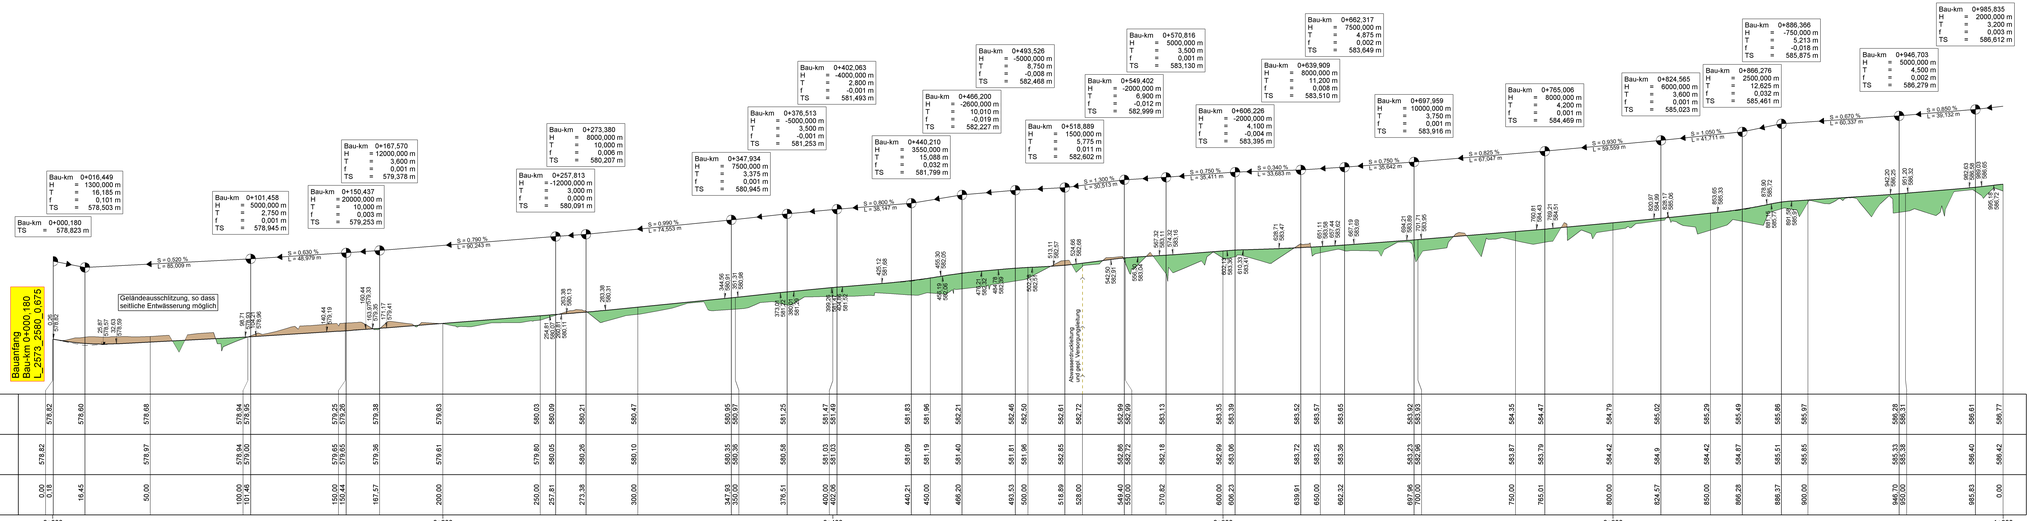

Zeichenerklärung

Gradientenhochpunkt

Gradiententiefpunkt

km = 1+696,535
H = 362,155 m
T = 168,752 m
f = 4,372 m
h TS = 415,868 m

Neigungsbrechpunkt mit Angabe von:
Bau-km
Ausrundungshalbmesser
Tangentenlänge
Stichhöhe
Höhe Tangentenschnittpunkt

Ausrundungsbeginn Kuppe/ Ausrundungsende Wanne

1,500 %
1325,050 m

1,500 %
725,002 m

Längsneigung und Abstand zum nächsten Neigungsbrechpunkt

Damm

Einschnitt

Sparten

- Versorgungsleitung
- Trassenband (Niederspannung, Mittelspannung, Hochspannung)
- stillgelegte Versorgungsleitung
- Abwasserdruckleitung
- Totleitung
- SW- Schmutzwasserleitung
- W- Wasserleitung
- E- NS-Kabel
- 4- MS-Kabel
- E MS-Freileitung
- stillgelegte Versorgungsleitung mit Hindernis im Schutzrohr

Staatliches Bauamt Freising
Fachbereich Straßenbau

Winzererstraße 43
80797 München

Tel.: 089/30797-0, Fax: 089/30797-216, E-Mail: poststelle@stbafs.bayern.de

bearbeitet:	08 / 2014	Heier
gezeichnet:	08 / 2014	Gruhl
geprüft:	08 / 2014	Veit

PSP Nr.: B115.5888R0AK16.08.10

Projekt: 80013_ORH_nord_Lanzenhaar_bis_A995

Nr.	Art der Änderung	Datum	Zeichen

FESTSTELLUNGSENTWURF

Straßenbauverwaltung Freistaat Bayern

Staatliches Bauamt Freising

Straße / Abschn.-Nr. / Station: L_2573_2580_0,675 - L_2573_2600_0,519

PROJIS-Nr.:

Unterlage / Blatt-Nr.: 6 / 1

Höhenplan

Bau-km 0+000 - 1+000

Maßstab: 1 : 1.000 / 100

St 2573 München - Sauerlach
Neubau eines Geh-und Radweges nörd. Lanzenhaar bis A 995

Bau-km 0+000 - 2+964,184

aufgestellt:
Staatliches Bauamt Freising

Dipl. Bauingenieur

München, den 25.08.2014

Reg-Nr:

Pfad: