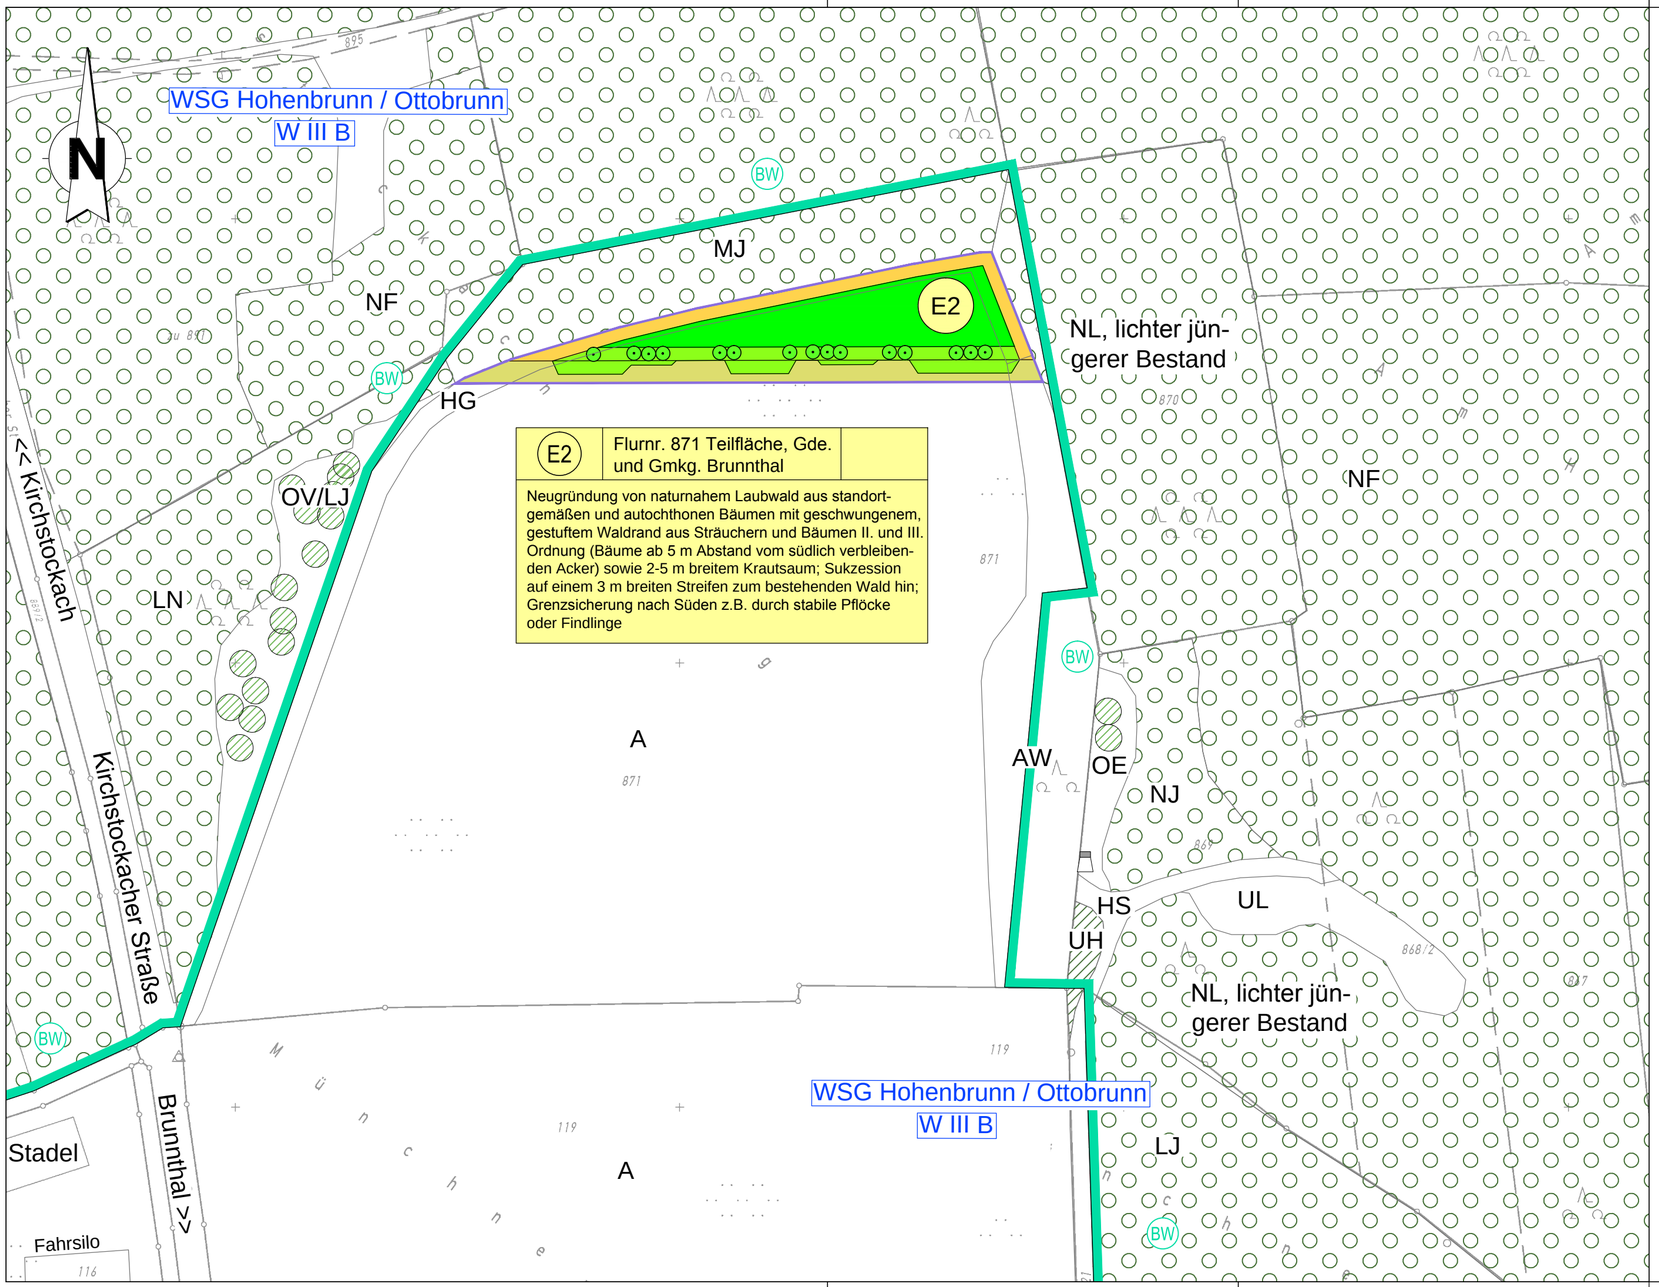

LEGENDE SIEHE BLATT 0

Grünplan GmbH
Prinz-Ludwig-Straße 48
85354 Freising
Tel: 08161/13015
Fax: 08161/12868
info@gruenplan-gmbh.de
http://www.gruenplan-gmbh.de
Petra Schmid

	Datum	Zeichen
bearbeitet	08.07.2014	PS
gezeichnet	08.07.2014	PS
geprüft	08.07.2014	PS

Staatliches Bauamt Freising
Fachbereich Straßenbau
Winzererstraße 43
80797 München
Tel.: 089/30797-0, Fax: 089/30797-216, E-Mail: poststelle@stbfs.bayern.de

bearbeitet:		
gezeichnet:		
geprüft:	07.2014	Schweiger
PSP Nr.: B11S.BBBR0044.00.00.10		
Projekt: B0013_GRW_nördl_Lanzenhaar_bis_A995		

Nr.	Art der Änderung	Datum	Zeichen

FESTSTELLUNGSENTWURF

Straßenbauverwaltung Freistaat Bayern

Staatliches Bauamt Freising

Straße / Abschn.-Nr. / Station: L_2573_2580_0,675 - L_2573_26000_0,519

PROJIS-Nr.:

Unterlage / Blatt-Nr.: 9.1 / 3

Landschaftspflegerischer Maßnahmenplan

Maßstab: 1 : 1.000

St 2573 München - Sauerlach
Neubau eines Geh- und Radweges nördlich Lanzenhaar bis A 995

Bau-km 0+000 - 2+964,184

aufgestellt:
Staatliches Bauamt Freising

Döbl, Baudirektor
München, den 25.08.2014

Reg-Nr: 1408-6.4m-3P

Datei: 668-LMP-PLF2014.dwg

Grünplan GmbH
Prinz-Ludwig-Straße 48
85354 Freising