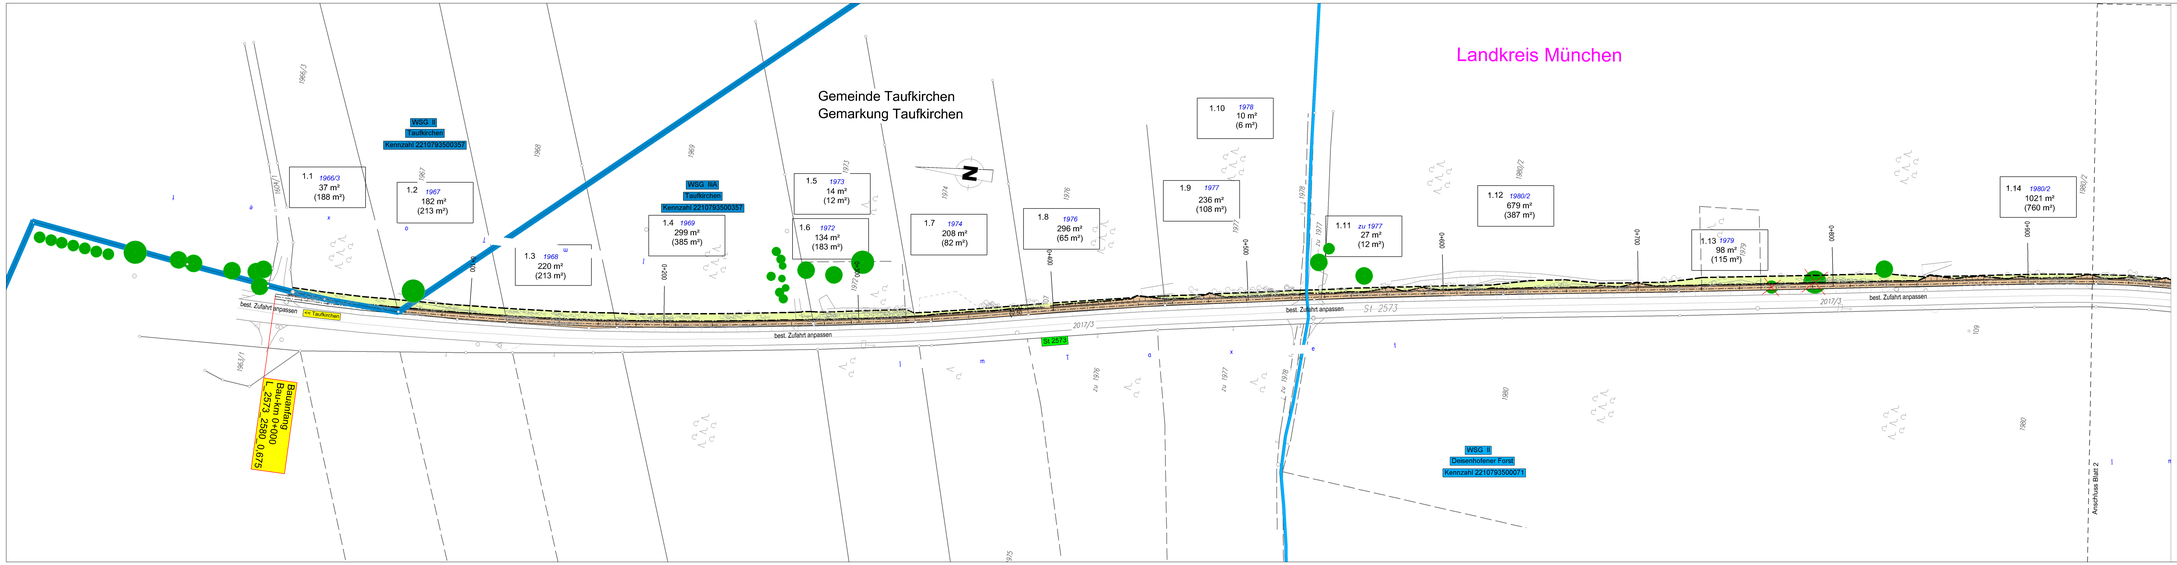

Staatliches Bauamt Freising
Fachbereich Straßenbau

Winzererstraße 43
80797 München

Tel.: 089/30797-0, Fax: 089/30797-216, E-Mail: poststelle@stbafs.bayern.de

bearbeitet:	08 / 2014	Heier
gezeichnet:	08 / 2014	Mangone
geprüft:	08 / 2014	Veit
PSP Nr.:	8113.8889/0044.00.00.10	
Projekt:	80013_GRW_nord_Lanzenhaar_bis_A995	

Nr.	Art der Änderung	Datum	Zeichen

FESTSTELLUNGSENTWURF

Straßenbauverwaltung Freistaat Bayern

Staatliches Bauamt Freising

Straße / Abschn.-Nr. / Station: L_2573_2560_0.675 - L_2573_2600_0.519

PROJIS-Nr.:

Unterlage / Blatt-Nr.: 10.1 / 1

Grunderwerbsplan

Bau-km 0+000 - 0+988

Maßstab: 1 : 1.000

St2573 München - Sauerlach
Neubau eines Geh-und Radweges nörd. Lanzenhaar bis A 995

Bau-km 0+000 - 2+964,184

aufgestellt:
Staatliches Bauamt Freising

Ortlt. Baudirektor
München, den 25.08.2014

Reg-Nr: Plat: