


Sonderquerschnitt Baumumfahrung

von Bau-km 0+000 bis Bau-km 2+970

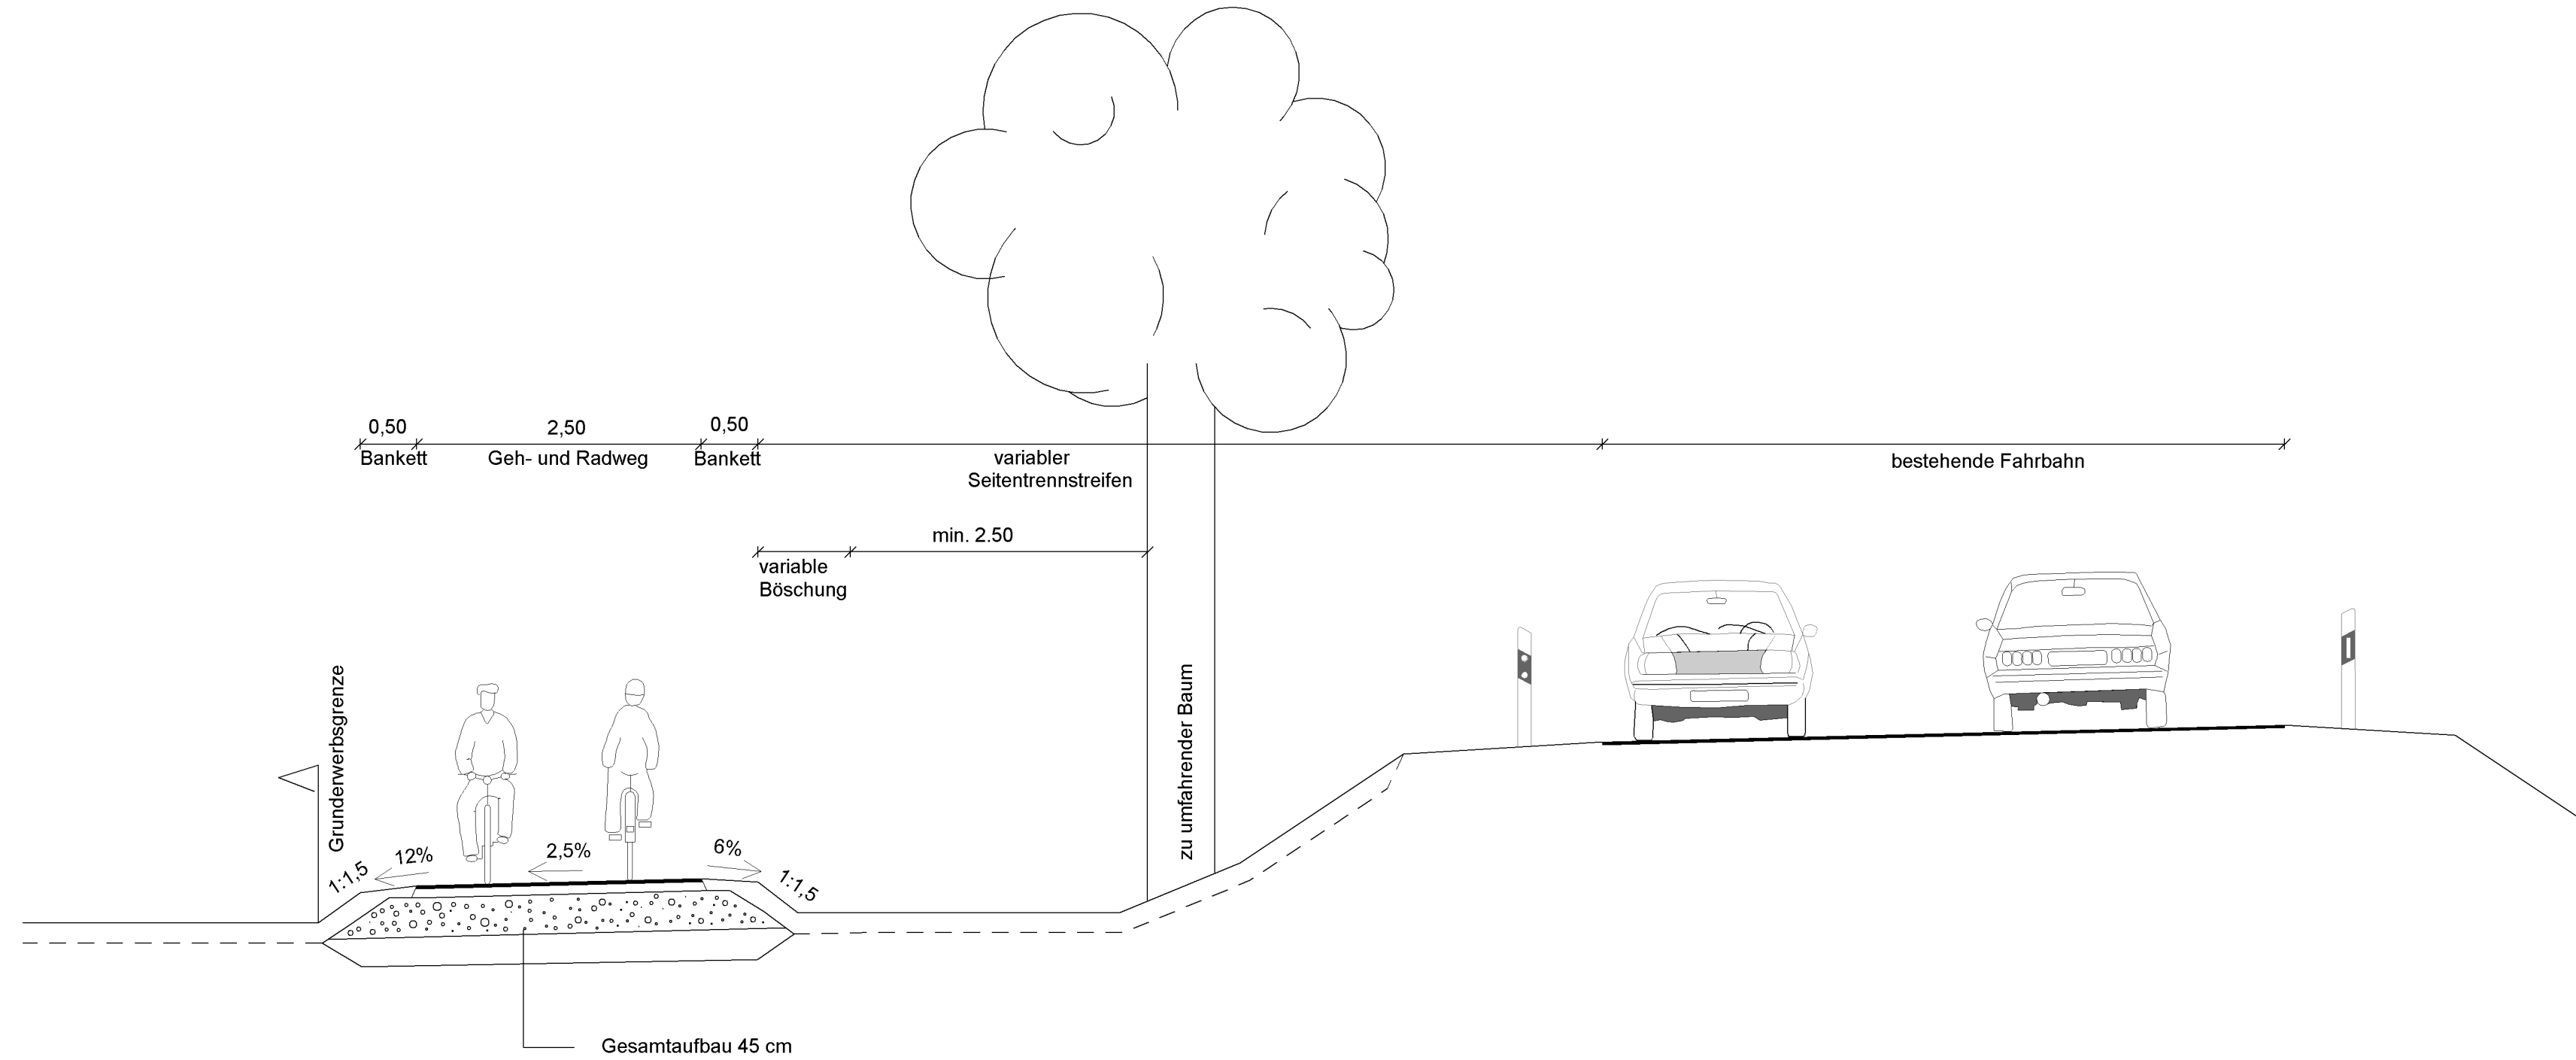

Staatliches Bauamt Freising
Fachbereich Straßenbau



Winzererstraße 43
80797 München

Tel.: 089/30797-0, Fax: 089/30797-216, E-Mail: poststelle@stbafs.bayern.de

bearbeitet:	08 / 2014	Heier
gezeichnet:	08 / 2014	Mangone
geprüft:	08 / 2014	Veit
PSP Nr.:	B11S.BBBR0044.00.00.10	
Projekt:	B0013_GRW_nördl_Lanzenhaar_bis_A995	

Nr.	Art der Änderung	Datum	Zeichen

FESTSTELLUNGSENTWURF

Straßenbauverwaltung Freistaat Bayern

Staatliches Bauamt Freising

Straße / Abschn.-Nr. / Station: L_2573_2580_0,675 - L_2573_2600_0,519

PROJIS-Nr.:

Unterlage / Blatt-Nr.: 14 / 2
Sonderquerschnitt
Baumumfahrung

Maßstab: 1 : 50

St 2573 München - Sauerlach
Neubau eines Geh- und Radweges nörd. Lanzenhaar bis A 995
Bau-km 0+000 - 2+964,184

aufgestellt:
Staatliches Bauamt Freising



Döbl, Baudirektor
München, den 25.08.2014

Reg-Nr.

Pfad: