


Zeichenerklärung

- Grunderwerb**
- zu erwerbende Fläche
 - vorübergehend in Anspruch zu nehmende Fläche
 - dauernd zu belastende Fläche
 - zu erwerbende Fläche für Dritte (Stadt Dachau)
 - vorübergehend in Anspruch zu nehmende Fläche für Dritte (Stadt Dachau)
- 613 57 210 m² Flurstück / Größe des Flurstückes
- 2.34.1 345 m² iFd. Nr. im Grunderwerbsverzeichnis / Größe der Teilfläche
34 iFd. Nr. des betroffenen Flurstückes
1 Teilfläche eines Flurstückes
- Gemarkungsgrenze
- Flurstücksgrenze
- 681/3 Flurstücksnummer

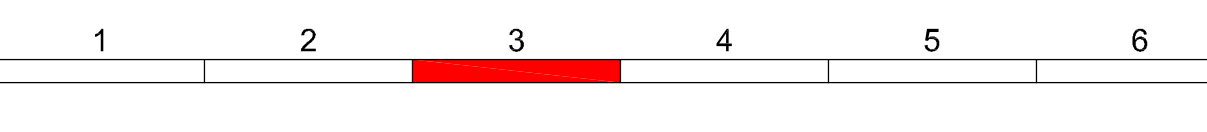

INGENIEURBÜRO SCHÖNBERG + PARTNER
BERATUNGS- UND INGENIEURBÜRO
RÖDESHEIMER STRASSE 15, 80699 MÜNCHEN
TEL. 089 54 70 70 0 FAX 089 54 70 70 20
info@schoenberg.de
www.schoenberg.de

bearbeitet: 23.07.2014 Rst/ke
gezeichnet: 23.07.2014 Rst/ke
geprüft: 23.07.2014 Rst/ke

Projekt: 017-02
Pl.-Nr.: 017-02-001

Staatliches Bauamt Freising
Fachbereich Straßenbau

Winzerstraße 43
80797 München

Tel.: 089 30797-0, Fax: 089 30797-216, E-Mail: poststelle@strsbm.bayern.de

bearbeitet:
gezeichnet:
geprüft: 08.2014 HSp
PSP Nr.: 0115-AL-54003.00
Projekt:

Nr.	Art der Änderung	Datum	Zeichen

FESTSTELLUNGSENTWURF

Strassenbauverwaltung Freistaat Bayern Unterlage / Blatt-Nr.: 10 / 3
Staatliches Bauamt Freising Grunderwerbsplan
Straße / Abschn.-Nr. / Station: L2063 / 680 / 0+00 - GVS / / 3+60
PROJ.-Nr.: Maßstab: 1 : 1000

St 2063 Karlsfeld - St 2339
Neubau der Ostumfahrung Dachau
Bau-km 0-070 bis 3+650

aufgestellt:
Staatliches Bauamt Freising
Neubau-BOR
München, den 01.08.2014