


### Zeichenerklärung

- Grunderwerb**
- zu erwerbende Fläche
  - vorübergehend in Anspruch zu nehmende Fläche
  - dauernd zu belastende Fläche
  - zu erwerbende Fläche für Dritte (Stadt Dachau)
  - vorübergehend in Anspruch zu nehmende Fläche für Dritte (Stadt Dachau)
- 613 | 57 210 m<sup>2</sup> Flurstück / Größe des Flurstückes
- 2.34.1 | 345 m<sup>2</sup> lfd. Nr. im Grunderwerbsverzeichnis / Größe der Teilfläche  
2 Nr. des Grunderwerbsplanes  
34 lfd. Nr. des betroffenen Flurstückes  
1 Teilfläche eines Flurstückes
- Gemarkungsgrenze
- Flurstücksgrenze
- 681/3 Flurstücksnummer

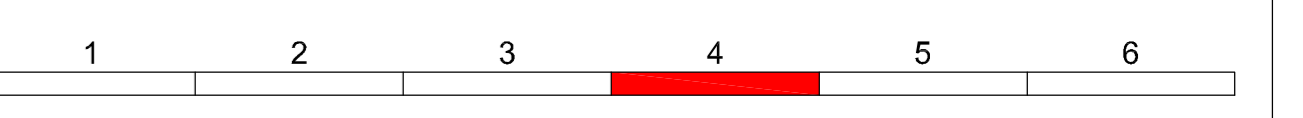

**INGENIEURBÜRO SCHÖNENBERG + PARTNER**  
 BERATENDE INGENIEURE BVK-BAU/BDA/BVSI  
 RÜDESHEIMER STRASSE 15, 80986 MÜNCHEN  
 TEL. 089/54 70 79-0 FAX 089/54 70 79-20  
 info@is-schoenberg.de www.is-schoenberg.de

bearbeitet:	23.07.2014	Rähke
gezeichnet:	23.07.2014	Rähke
geprüft:	23.07.2014	Rähke

Projekt: 017-07  
 P:\110\_Grunderwerb\0110\_Grunderwerb.dwg

**Staatliches Bauamt Freising**  
 Fachbereich Straßenbau

bearbeitet:		
gezeichnet:	08.2014	Höpp
PSP Nr.:	B115.ALSA020.00	
Projekt:		

Winzerstraße 43  
 80797 München  
 Tel.: 089/30797-0, Fax: 089/30797-216, E-Mail: poststelle@stb.bayern.de

Nr.	Art der Änderung	Datum	Zeichen

### FESTSTELLUNGSENTWURF

Straßenbauverwaltung Freistaat Bayern

**Staatliches Bauamt Freising**

Unterlage / Blatt-Nr.: 10 / 4  
 Grunderwerbsplan

PROJ-Nr.: \_\_\_\_\_ Maßstab: 1:1000

**St 2063 Karlsfeld - St 2339**  
 Neubau der Ostumfahrung Dachau  
 Bau-km 0-070 bis 3+650

aufgestellt:  
 Staatliches Bauamt Freising  
 Heuser, SCD  
 München, den 01.08.2014

Reg-Nr.: 1351-7m-4P      Plat-Nr.: P:\017-0703\_stellung05\_CAD\lagen\140630\_Grunderwerb.dwg