

STADT DACHAU
Gemarkung Etzenhausen

734	27 730 m ²
3.18.1	3 012 m ²
3.18.2	21 040 m ²

s.a. Plan 3

747	13 041 m ²
4.22.1	1 820 m ²

s.a. Plan 4

Zeichenerklärung

Grunderwerb


- zu erwerbende Fläche
- vorübergehend in Anspruch zu nehmende Fläche
- dauernd zu belastende Fläche
- zu erwerbende Fläche für Dritte (Stadt Dachau)
- vorübergehend in Anspruch zu nehmende Fläche für Dritte (Stadt Dachau)

- | | |
|-----|-----------------------|
| 613 | 57 210 m ² |
|-----|-----------------------|

 Flurstück / Größe des Flurstückes
- | | |
|--------|--------------------|
| 2.34.1 | 345 m ² |
|--------|--------------------|

 lfd. Nr. im Grunderwerbsverzeichnis / Größe der Teilfläche
2 Nr. des Grunderwerbsplanes
34 lfd. Nr. des betroffenen Flurstückes
1 Teilfläche eines Flurstückes

- Gemarkungsgrenze
- Flurstücksgrenze
- 681/3 Flurstücksnummer

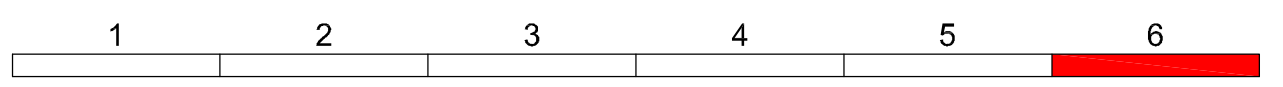

INGENIEURBÜRO SCHÖNENBERG + PARTNER BERATENDE INGENIEURE BYIK-BAU/BDB/VSVI RÜDESHEIMER STRASSE 15, 80686 MÜNCHEN TEL 089/54 70 70-0 FAX 089/54 70 70-20 info@ib-schoenberg.de www.ib-schoenberg.de	bearbeitet:	23.07.2014	Rätke
	gezeichnet:	23.07.2014	Rätke
	geprüft:	23.07.2014	Rätke
	Projekt:	017-07	
P:_110_Grunderwerb\plot110_1_006.pdf			

Staatliches Bauamt Freising Fachbereich Straßenbau Winzererstraße 43 80797 München Tel.: 089/30797-0, Fax: 089/30797-216, E-Mail: poststelle@strfs.bayern.de		bearbeitet: gezeichnet: geprüft: PSP Nr.: B115/ALSA023.00 Projekt:	bearbeitet: gezeichnet: geprüft: Projekt:
--	--	--	--

Nr.	Art der Änderung	Datum	Zeichen

FESTSTELLUNGSENTWURF

Straßenbauverwaltung Freistaat Bayern Staatliches Bauamt Freising Straße / Abschn.-Nr. / Station: L2063 / 660 / 0,400 - GVS // 3,840	Unterlage / Blatt-Nr.: 10 / 6 Grunderwerbsplan Maßstab: 1 : 1000
---	---

St 2063 Karlsfeld - St 2339
Neubau der Ostumfahrung Dachau
Bau-km 0-070 bis 3+650

aufgestellt:
Staatliches Bauamt Freising

Neuperf. BOR
München, den 01.08.2014