


Km	0+000	0+100	0+200	0+300	0+400	0+500	0+600
Gradientenhöhe	445.07	444.93	444.79	444.65	444.51	444.37	444.23
Geländehöhe	445.07	444.89	444.81	444.73	444.60	444.45	444.37
Station Gelände	0,00	20,00	40,00	60,00	80,00	100,00	120,00

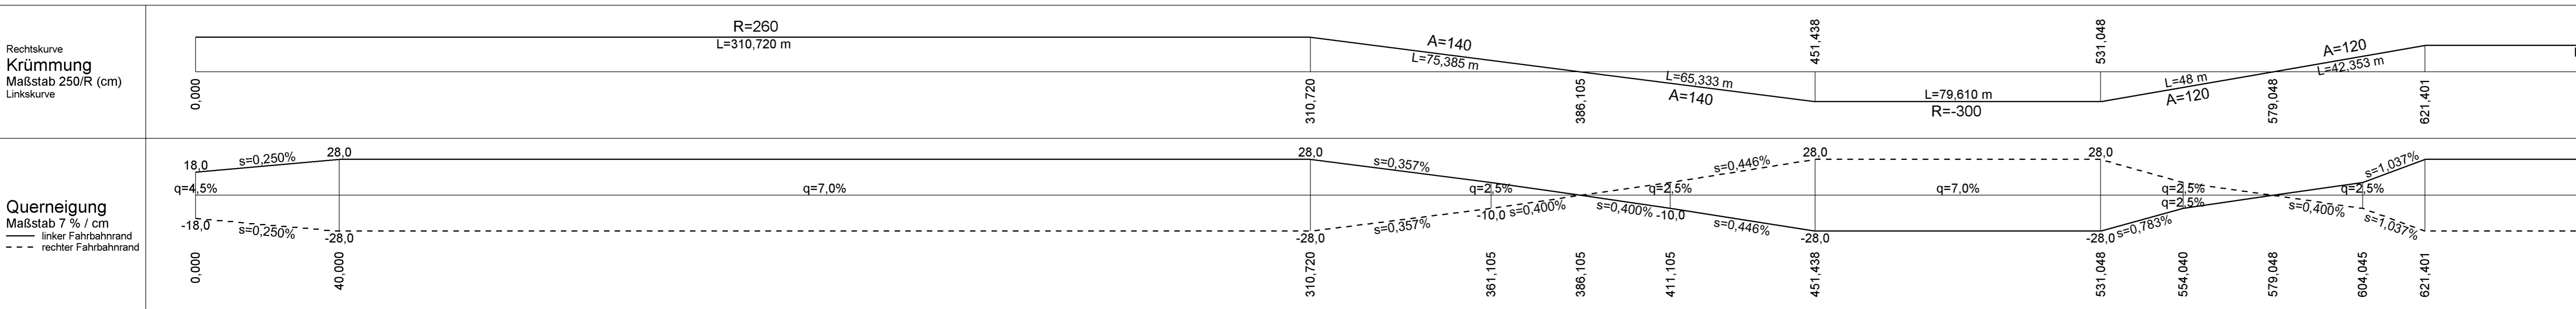

Rechtskurve	0,000	310,720	386,105	451,438	531,048	621,401
Krümmung		R=260	A=140	A=140	R=-300	A=120
Maßstab 250/R (cm)		L=310,720 m	L=75,385 m	L=65,333 m	L=79,610 m	L=42,353 m

Querneigung	0,000	310,720	386,105	451,438	531,048	621,401
Maßstab 7 % / cm		q=4,5%	q=2,5%	q=2,5%	q=2,5%	q=2,5%
linker Fahrbahnrand		s=0,250%	s=0,357%	s=0,400%	s=0,446%	s=0,783%
rechter Fahrbahnrand		s=0,250%	s=0,357%	s=0,400%	s=0,446%	s=1,037%

H = 6400,000 m
T = 80,000 m
f = 0,500 m
km = 0+247,674
TS = 443,336 m

BW 0/1
Brücke im Zuge der B301 über die Abens
Bau-km 0+365,000
KrW = 47 gon LW = 20,0 m
BzG = 12,1 m LH >= 4,20 m
Stützweite i.A. = 28,50 m

BW 0/2
Brücke im Zuge der B301 über einen öFW und einen Radweg
Bau-km 0+486,000
KrW = 39,0 gon LW = 8,0 m
BzG = 12,1 m LH >= 4,50 m
Stützweite i.A. = 13,90 m

Zeichenerklärung

- ↑ Gradientenhochpunkt
- ↓ Gradiententiefpunkt
- ↶ Ausrundungsbeginn bzw. -ende Kuppe
- ↷ Ausrundungsbeginn bzw. -ende Wanne
- Damm
- Einschnitt
- ↔ Neigungsbrechpunkt mit Angaben von Ausrundungshalbmesser und Längsneigung

H = 15 000 m
1,5 % 0,7 %

Staatliches Bauamt Freising
Fachbereich Straßenbau

Winzererstraße 43
80797 München

Tel.: 089/30797-0, Fax: 089/30797-216, E-Mail: poststelle@stbafs.bayern.de

bearbeitet:	Dez 2013	Mayr
gezeichnet:	Jun 2014	Rigoni
geprüft:	Jul 2014	Höpp
PSP Nr.: B11S.ABB0022.00		
Projekt: B0301_OU_Einzelhausen		

Nr.	Art der Änderung	Datum	Zeichen

FESTSTELLUNGSENTWURF

Straßenbauverwaltung Freistaat Bayern
Staatliches Bauamt Freising

Straße / Abschn.-Nr. / Station: von B301_210_0,95 bis B301_210_2,60
PROJIS-Nr.:
Maßstab: 1 : 1000 / 1 : 100

Unterlage / Blatt-Nr.: 6 / 1
Höhenplan

B301 Freising - Mainburg
Verlegung bei Einzelhausen
von Bau-km 0+000 bis Bau-km 1+470,688

aufgestellt:
Staatliches Bauamt Freising

Neupert
Neupert, Bauoberrat
München, den 01.08.2014