

LEGENDE SIEHE BLATT 0

1	2
---	---

Grünplan GmbH Prinz-Ludwig-Straße 48 85354 Freising <i>Petra Schmid</i>	Tel: 08161/13015	bearbeitet:	30.07.2014	H. Kalhamer
	Fax: 08161/12868	gezeichnet:	30.07.2014	H. Kalhamer
	info@gruenplan-gmbh.de	geprüft:	30.07.2014	P. Schmid
	http://www.gruenplan-gmbh.de	PSP Nr.:		
Projekt: Nr. 627 B 301 Verlegung bei Einzelhausen				

Staatliches Bauamt Freising Fachbereich Straßenbau Winzererstraße 43 80797 München Tel.: 089 / 30 797-0, Fax: 089 / 30 797-216, E-Mail: poststelle@stbafs.bayern.de			bearbeitet:		
			gezeichnet:		
			geprüft:	Juli 2014	Hoffmann
			PSP Nr.: B11S.ABB0022.00		
Projekt: B 301 Verlegung bei Einzelhausen					

Nr.	Art der Änderung	Datum	Zeichen


FESTSTELLUNGSENTWURF

Straßenbauverwaltung Freistaat Bayern Staatliches Bauamt Freising Straße / Abschn.-Nr. / Station: 210_095 bis 210_2,60 PROJIS-Nr.:	Unterlage / Blatt-Nr.: 9.2 / 4 Landschaftspflegerischer Maßnahmenplan 300 m südöstl. v. Bau-km 1+000 Maßstab: 1 : 1.000
--	--

B 301 Freising - Mainburg Verlegung bei Einzelhausen

Bau-km 0+000 - Bau-km 1+470,688

aufgestellt: Staatliches Bauamt Freising  Neupert, Bauoberrat München, den 01.08.2014	
--	--

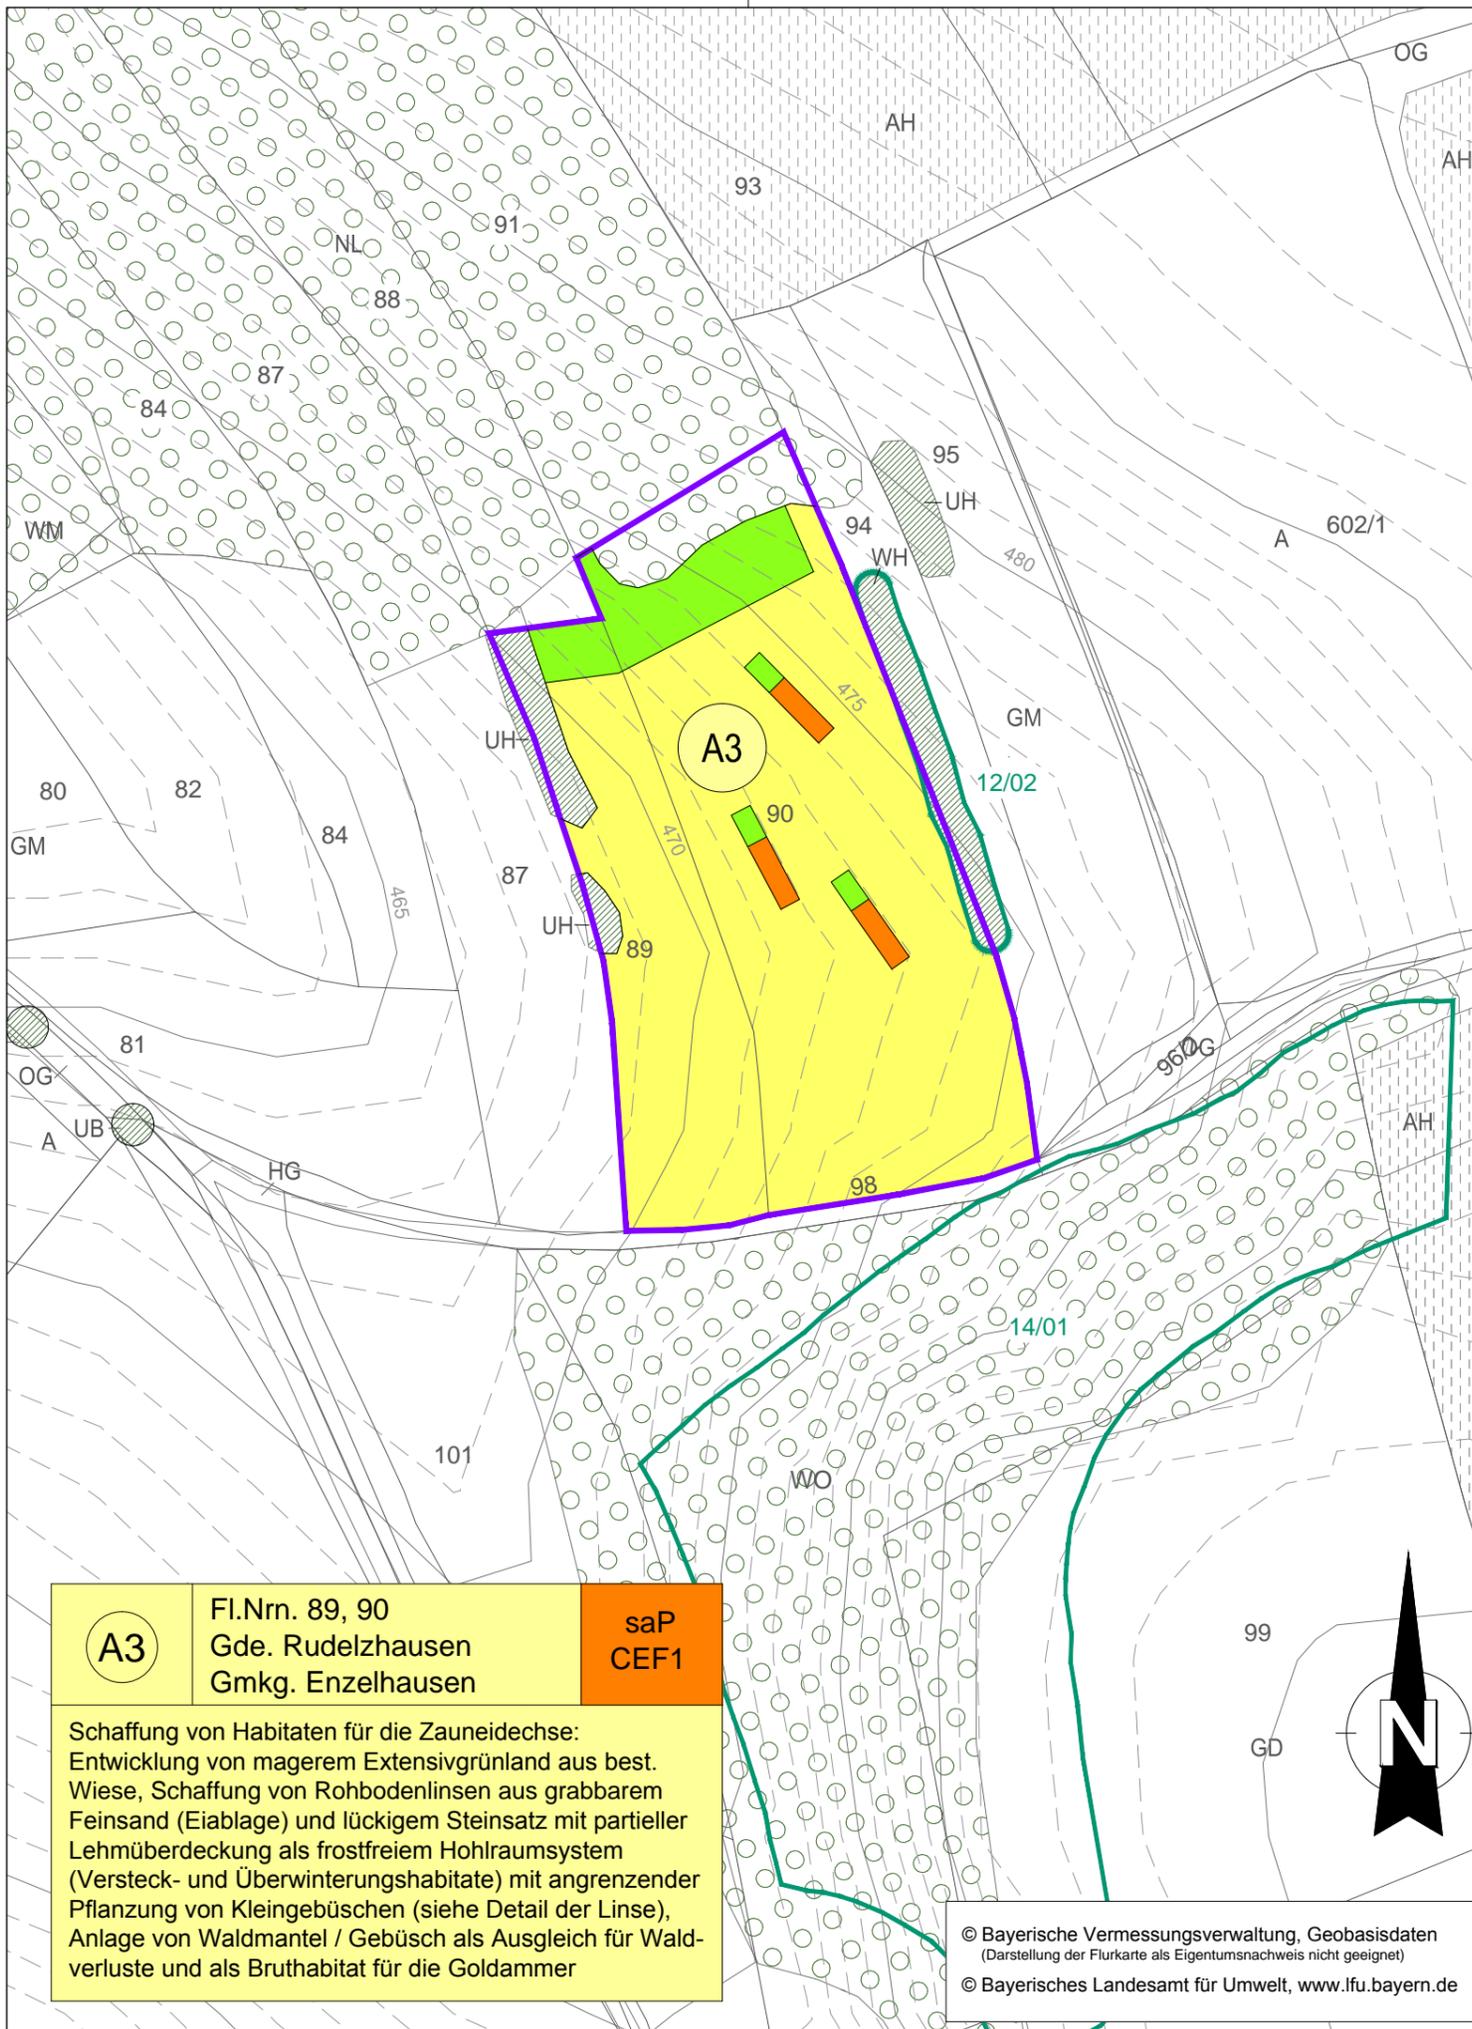

A3	Fl.Nrn. 89, 90 Gde. Rudelzhausen Gmkg. Einzelhausen	saP CEF1
Schaffung von Habitaten für die Zauneidechse: Entwicklung von magerem Extensivgrünland aus best. Wiese, Schaffung von Rohbodenlinsen aus grabbarem Feinsand (Eiablage) und lückigem Steinsatz mit partieller Lehmüberdeckung als frostfreiem Hohlräumssystem (Versteck- und Überwinterungshabitate) mit angrenzender Pflanzung von Kleingebüsch (siehe Detail der Linse), Anlage von Waldmantel / Gebüsch als Ausgleich für Wald- verluste und als Bruthabitat für die Goldammer		

© Bayerische Vermessungsverwaltung, Geobasisdaten
 (Darstellung der Flurkarte als Eigentumsnachweis nicht geeignet)
 © Bayerisches Landesamt für Umwelt, www.lfu.bayern.de