



M = 1:1000/100
NN 438.00

Station

KRÜMMUNGSBAND

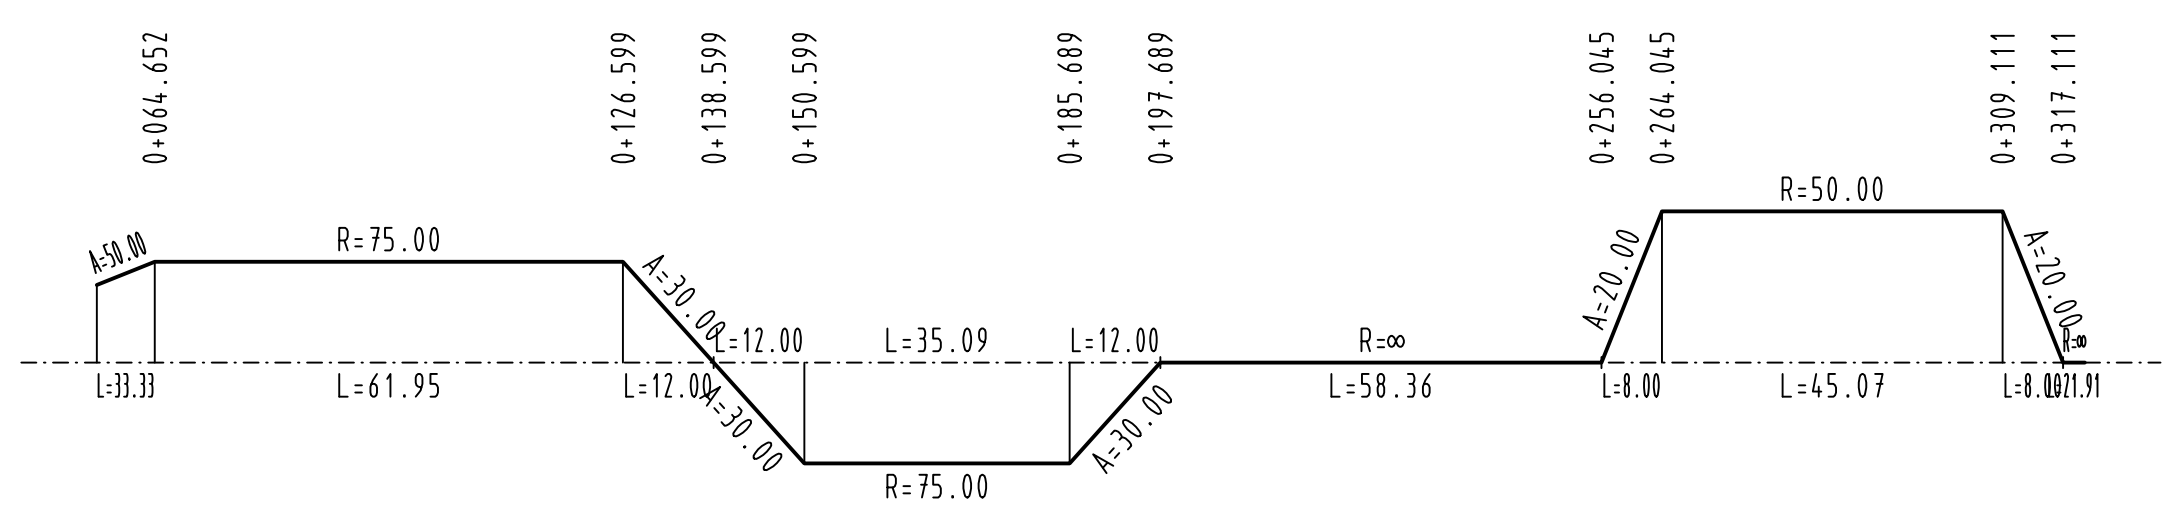

Regelquerschnitt

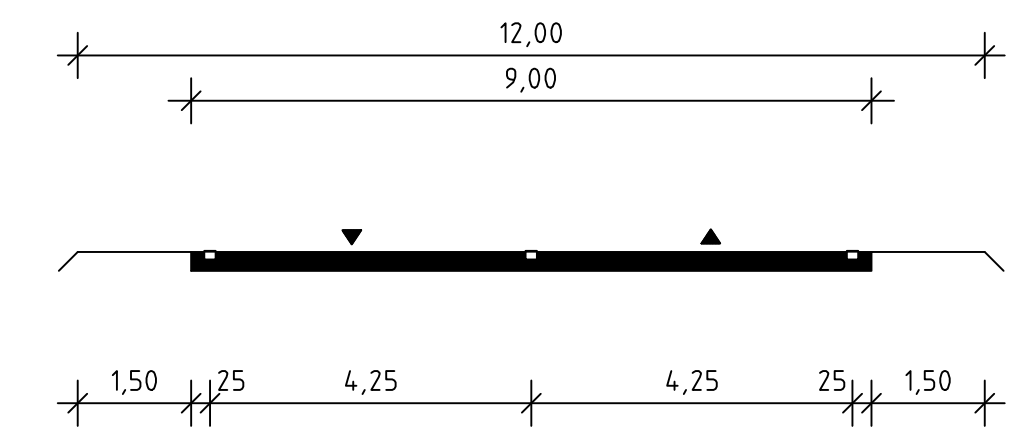

Nr.	Art der Änderung	Datum	Name
C	Bezeichnung BW 0/1	01/2014	Weiß

Hyna + Weiß Bauingenieure Partnerschaftsgesellschaft		Datum	Name
bearbeitet	093.01.13	01/2014	Dr. Kupfer
aufgestellt		01/2014	Weiß
geprüft		01/2014	Hyna
Reg. Nr.	0930109-3Tektur/U060303_T3-mit-U.PLT NEUB.STF(U)/D		

Freistaat Bayern Staatliches Bauamt Freising Fachbereich Straßenbau M		Unterlage	6.3/T3
Winzerstraße 43, 80997 München, Tel. 089/7797916, E-Mail: poststelle@stbaf.bayern.de		Blatt Nr.	3
		Datum	
		Zeichen	

Plan	Freising	bearbeitet	extern
B 301	Freising i.d. Hallertau	gezeichnet	extern
Nordostumfahrung Freising		geprüft	01/2014 Ve / Wa
		Höhenplan Ausfahrtsrampe von der B 11 zum Kreisverkehrsplatz Freising	
		Maßstab M 1 : 1.000/100	

Aufgestellt: München, den 25.01.2009 Staatliches Bauamt		Döbl, Bauoberrat
3. Tektur: München, den 17.01.2014 Staatliches Bauamt		
Projekt: 0930109-3Tektur		Datei: PF-U0633_Hoehenplan-Ausfahrtsrampe-B11-KV.PDF Reg.-Nr.:

überholt durch 4. Tektur