



Stadt Freising Gemarkung Neustift

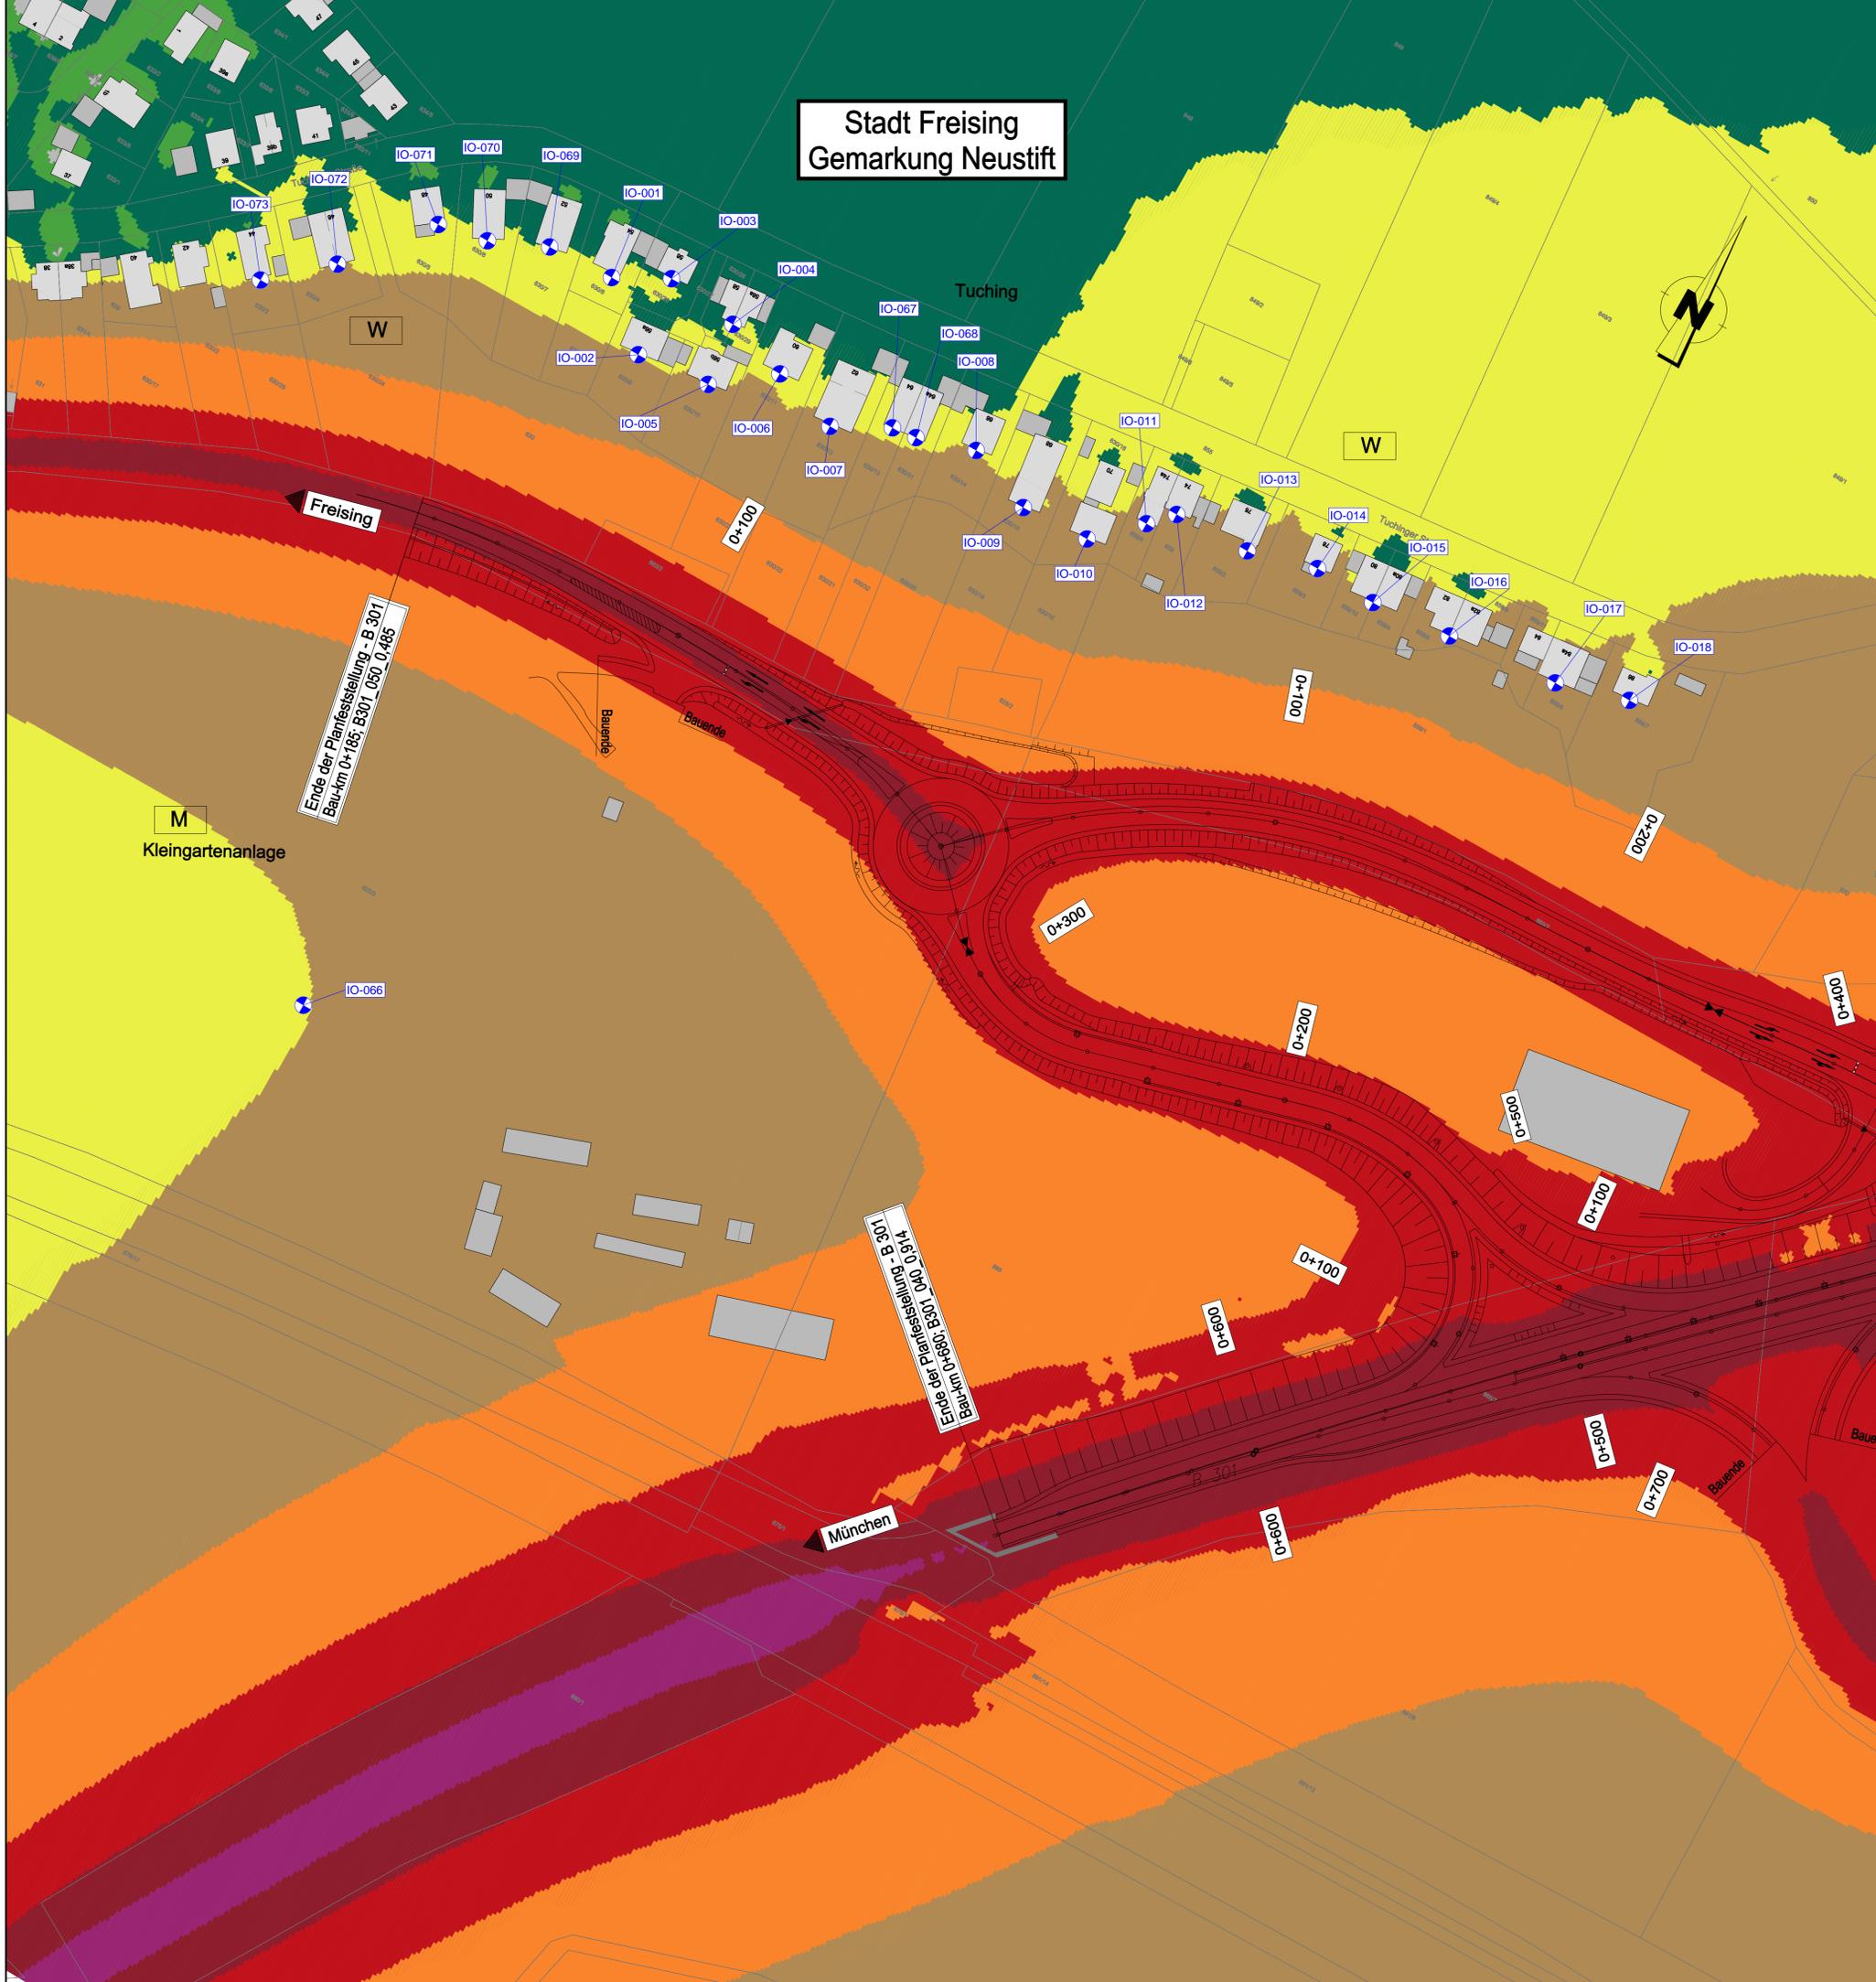

Legende:

Beurteilungspegel Nacht 22.00 bis 6.00 Uhr nach 16.BImSchV
Bezugshöhe in 6 Meter über Gelände

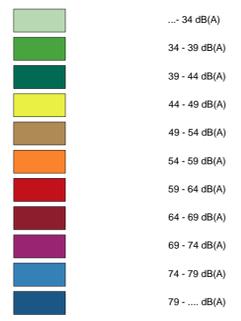

IO-001 Immissionsort und Nummer

Flächennutzung:

W Wohngebiet - IGW (59 / 49 dB(A) tags/nachts)
M Mischgebiet / Wohnen im Außenbereich - IGW (64 / 54 dB(A) tags/nachts)

MÖHLER+PARTNER		Proj.Nr.: 300-2194-2	Datum	Name
INGENIEURE AG		bearbeitet:	06/2020	Schneider
Prinzstr. 49 D-86153 Augsburg www.mopa.de		gezeichnet:	06/2020	Schneider
T +49 821 455 497-0 F +49 821 455 497-29 info@mopa.de		geprüft:	06/2020	Beronius
Datei:				

Staatliches Bauamt Freising Fachbereich Straßenbau		bearbeitet: - extern	
Winzererstraße 43 80797 München		gezeichnet: - extern	
TEL 08161/932-0, FAX 08161/932-3730, E-MAIL poststelle@stbaf.bayern.de		geprüft: 06/2020 Wagner	
		PSP Nr.: B118.ABBA0012.00	
		PSP Bez.: N-OU Freising	

D	Anhebung des Kreisverkehrsplatzes Freising wegen Altlast Tuching	06/2020	Dr. Kupfer
Nr.	Art der Änderung	Datum	Zeichen

PLANFESTSTELLUNG

Straßenbauverwaltung Freistaat Bayern		Unterlage / Blatt-Nr.: 7.374 / Beilage 3.2
Staatliches Bauamt Freising		Beurteilungspegelplan Nacht
Straße / Abschn.-Nr. / Station: B301_040_1,360 bis B301_080_3,361		Maßstab: 1 : 1 000
PROJIS-Nr.:		

**B 301 Freising - Au i. d. Hallertau
Nordostumfahrung Freising**

4. Teikur:
München, den 25.06.2020
Staatliches Bauamt

T. Söw
Schiebel, Bauritin

Höhen über NN im DHHN12 (Status 100) Kartiergrundlage: © Bayerische Vermessungsverwaltung