


BW 1/1
 Brücke ED 19 über die ED 99
 und die S-Bahn
 Bau-km 1+760,082
 L.W. = 11,76 / 15,88 / 15,88 / 11,76 m
 L.H. = 6,15 m (über S-Bahn)
 K.O.H. = 39,415 gem
 BrG = 13,30 m
 Verkehrsdaten gem. EC

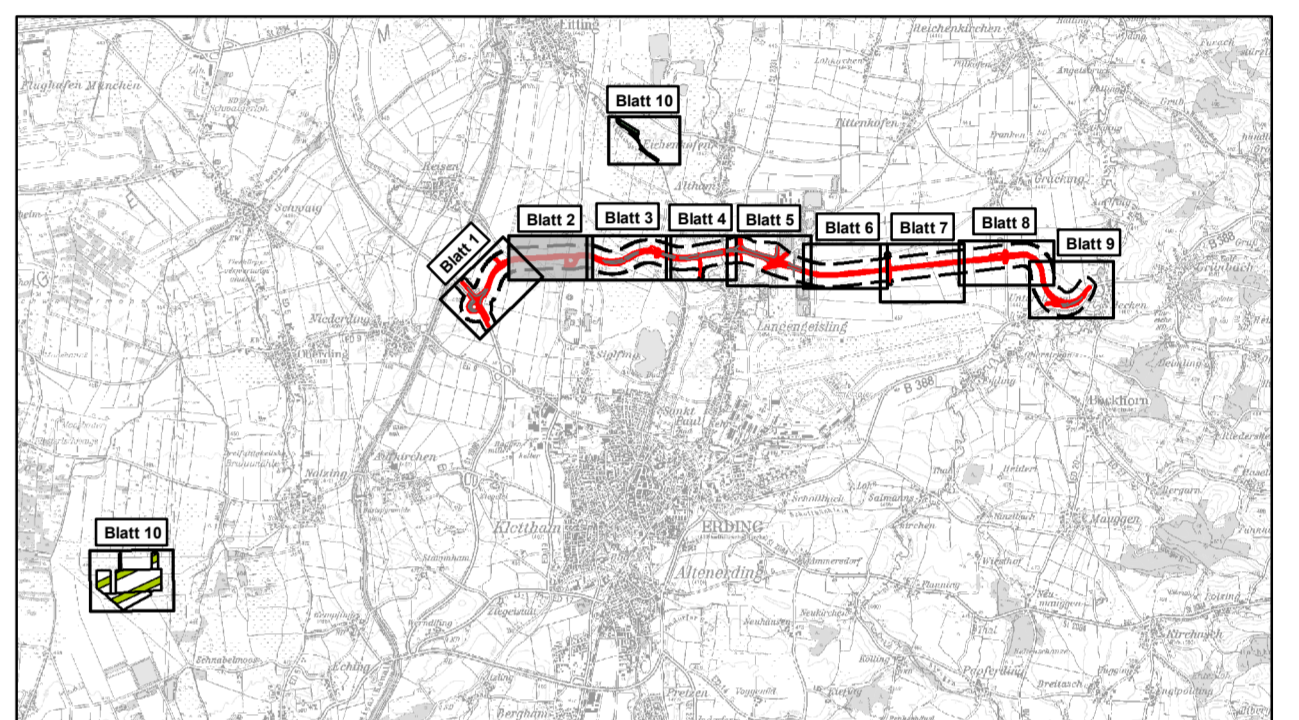

Ersetzt durch 1. Tektur

1	2	3	4	5	6	7	8	9	10
---	---	---	---	---	---	---	---	---	----

Institut für Umweltplanung und Raumentwicklung ifuplan <i>J. Wanzel</i>	Bearbeitet	Datum	Name
	gezeichnet	Jul 2014	Ok
Freistaat Bayern Staatliches Bauamt Freising Fachbereich Straßenbau München	gezeichnet	Jul 2014	Sc
	geprüft	Jul 2014	Me
Projekt: 11709		Datum: 06.06.1000_BW1_F1	

Freistaat Bayern Staatliches Bauamt Freising Fachbereich Straßenbau München	Bearbeitet	Datum	Name
	gezeichnet	Aug 2014	Schweiger
Reg.-Nr.: 364 - 64 m - 2 P			
Nr.	Art der Änderung	Name	Zeichen

FESTSTELLUNGSENTWURF

Straßenbauverwaltung Straße / Abschn.-Nr. / Station: S12580_140_4.357 bis B388_280_1.107 PROJIS-Nr.:	Unterlage / Blatt-Nr.: 9.2 / 2 Landschaftspflegerischer Maßnahmenplan Bau-km 1+000 bis Bau-km 2+050 Maßstab: 1 : 1000
Staatstraße 2331 / Kreisstraße ED 99 Nordumfahrung Erding mit Verlegung der Staatsstraße 2331 Bau-km 0+000 bis Bau-km 9+320,406	
Aufgestellt: München, den 20.08.2014 Staatliches Bauamt Dr. Braun, Bauamt	

Problemlösung: 16.08.2014
 © Staatliches Bauamt Freising
 Freisinger Str. 130 81539 Freising