




BW 6/1
 Brücke öfW über die ED 99
 Bau-km 6+155,130
 L.W. = 20,00 m
 L.H. = 4,70 m
 Kz.W. = 96,202 gon
 BzC = 5,00 m
 Verkehrslasten gem. EC

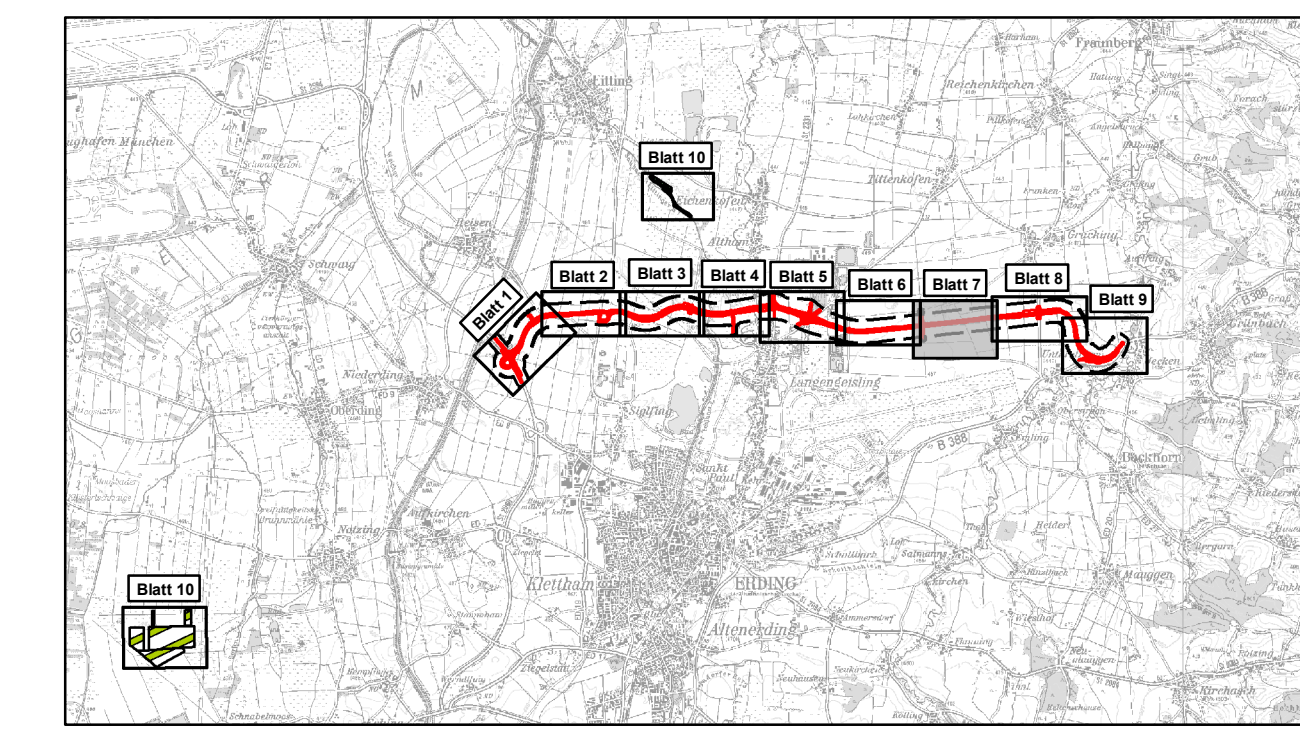

Ersetzt durch 1. Tektur

1	2	3	4	5	6	7	8	9	10
---	---	---	---	---	---	---	---	---	----

Institut für Umweltplanung und Raumentwicklung ifuplan <i>J. Manich</i>	Datum Juli 2014	Name Dr.
	bearbeitet Juli 2014	gezeichnet Juli 2014
Projekt: 11709 Datum: 03.06.2014, 10:00:00, 2014		
Freistaat Bayern Staatliches Bauamt Freising Fachbereich Straßenbau München	Datum Aug. 2014	Name Schwelger
	bearbeitet gezeichnet geprüft	bearbeitet gezeichnet geprüft
Reg.-Nr.: 864 - 64 m - 7 P		

Nr.	Art der Änderung	Name	Zeichen
-----	------------------	------	---------

FESTSTELLUNGSENTWURF

Straßenbauverwaltung Straße / Abschn. Nr. / Station: S2260_145_4_357 bis B388_280_1_107 PROJ.-Nr.:	Unterlage / Blatt Nr.: 9 2 / 7 Landschaftspflegerischer Maßnahmenplan Bau-km 6+050 bis Bau-km 7+050 Maßstab: 1 : 1000
---	--

Staatstraße 2331 / Kreisstraße ED 99
Nordumfahrung Erding mit Verlegung der Staatsstraße 2331
 Bau-km 0+000 bis Bau-km 9+320,406

Aufgestellt:
 München, den 20.08.2014
 Staatliches Bauamt

Dr. Braun, Beauf.

© ifuplan 2014
 Dr. Braun, Beauf. 2014
 Projekt-Nr.: 11709, Blatt-Nr.: 9 2 / 7
 Datum: 20.08.2014, 10:00:00, 2014
 Dr. Braun, Beauf. 2014