

Gemeinde Oberding
Gemarkung Oberding

FREISTAAT BAYERN
LANDKREIS ERDING
Gemeinde Eitting
Gemarkung Eitting

Gemeinde Oberding
Gemarkung Oberding

Zeichenerklärung

Grunderwerb

- zu erwerbende Flächen
- zu erwerbende Flächen für landschaftspflegerische Ausgleichs- und Ersatzmaßnahmen
- vorübergehend in Anspruch zu nehmende Fläche

5556 | 2 855 m² Flurstück / Größe des Flurstückes

2.3.1 | 182 m² lfd. Nr. im Grunderwerbsverzeichnis / Größe der Teilfläche
2 Nr. des Grunderwerbsplanes
3 lfd. Nr. des betroffenen Flurstückes
1 Teilfläche eines Flurstückes


Zusammengehörigkeitspfeil

1951 Flurstücksnummer

Gemeindegrenze

Flurstücksgrenze

außerhalb/innerhalb des Baufeldes

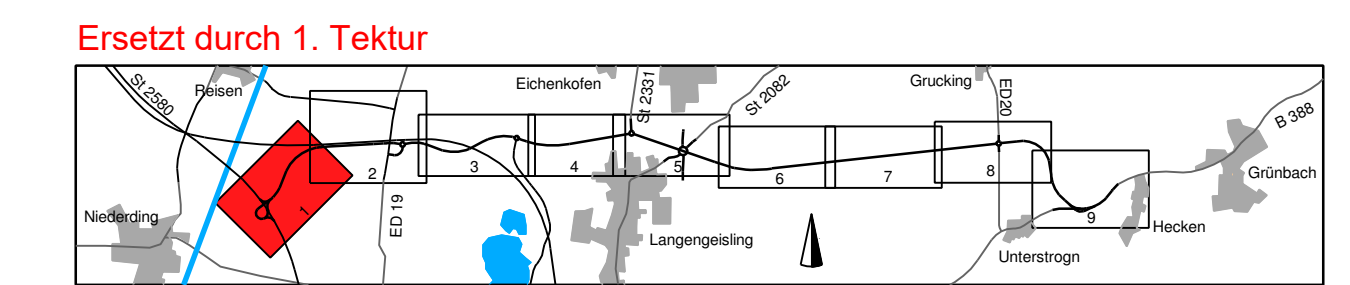

Planungsbüro Bauen und Umwelt		Datum	Name
	Bearbeitet	Juli 2014	La
	gezeichnet	Juli 2014	Fr
	geprüft	Juli 2014	Geo
Projekt: 281713		Datum	Name
Datum: 20.08.2014 Name: PBU			

Freistaat Bayern Staatliches Bauamt Freising Fachbereich Straßenbau München		Datum	Name
	Bearbeitet		
	gezeichnet	Aug. 2014	Grottkopf
	geprüft		
Reg.-Nr.: 364 - 7 m - 1 P			

Nr.	Art der Änderung	Name	Zeichen

FESTSTELLUNGSENTWURF

Straßenbauverwaltung	Unterlage / Blatt-Nr.: 10.1 / 1
Straße / Abschn.-Nr. / Station: St2580_140_4.357 bis B398_280_1.107	Grunderwerbsplan Bau-km 0+000 bis Bau-km 1+000
PROJIS-Nr.:	Maßstab: 1 : 1000

Staatsstraße 2331 / Kreisstraße ED 99
Nordumfahrung Erding mit Verlegung der Staatsstraße 2331
Bau-km 0+000 bis Bau-km 9+320,406

Aufgestellt:
München, den 20.08.2014
Staatliches Bauamt

Dr. Braun, Baust.

© Bayerische Vermessungsverwaltung, Geobasisdaten
© Bayerisches Landesamt für Umwelt, www.lfu.bayern.de