

FREISTAAT BAYERN
LANDKREIS ERDING
Stadt Erding
Gemarkung Erding

Stadt Erding
Gemarkung Langengeisling

Stadt Erding
Gemarkung Erding

Zeichenerklärung

Grunderwerb

- zu erwerbende Flächen
- zu erwerbende Flächen für landschaftspflegerische Ausgleichs- und Ersatzmaßnahmen
- vorübergehend in Anspruch zu nehmende Fläche

Flurstück / Größe des Flurstückes


Flurstück / Größe der Teilfläche
2 Nr. des Grunderwerbsplanes
3 lfd. Nr. des betroffenen Flurstückes
1 Teilfläche eines Flurstückes

Zusammengehörigkeitspfeil

Flurstücksnummer

Gemeindegrenze

Flurstücksgrenze außerhalb/innerhalb des Baufeldes

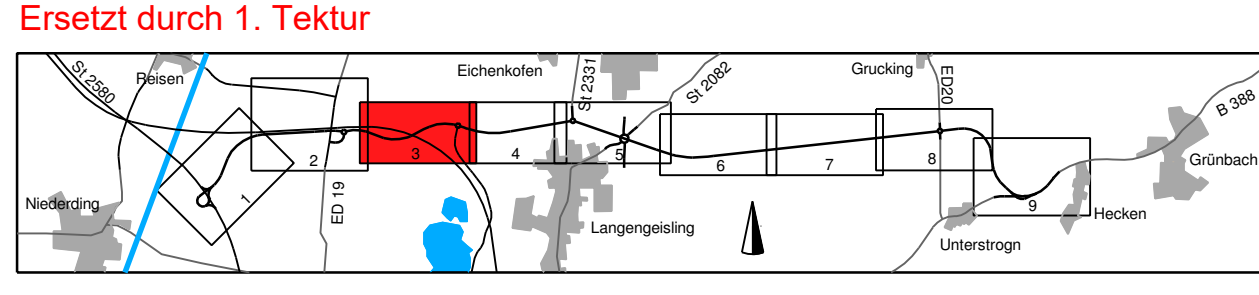

	Datum: Juli 2014 Name: Le.
	bearbeitet: Juli 2014 gezeichnet: Juli 2014 geprüft: Juli 2014
	Projekt: 281713 Datum: Lappen-PBU_FE

Freistaat Bayern Staatliches Bauamt Freising Fachbereich Straßenbau München	Datum: Aug. 2014 Name: Großkopf
	bearbeitet: Aug. 2014 gezeichnet: Aug. 2014 geprüft: Aug. 2014
	Reg.-Nr.: 364-7 m - 3 P

Nr.	Art der Änderung	Name	Zeichen

FESTSTELLUNGSENTWURF

Straßenbauverwaltung Straße / Abschn.-Nr. / Station: S12580_140_4.357 bis B388_280_1,107 PROJIS-Nr.:	Unterlage / Blatt-Nr.: 10.1 / 3 Grunderwerbsplan Bau-km 2+050 bis Bau-km 3+150 Maßstab: 1 : 1000
---	---

Staatsstraße 2331 / Kreisstraße ED 99
Nordumfahrung Erding mit Verlegung der Staatsstraße 2331
 Bau-km 0+000 bis Bau-km 9+320,406

Aufgestellt:
 München, den 20.08.2014
 Staatliches Bauamt

 Dr. Braun, Baurat

© Bayerische Vermessungsverwaltung, Geobasisdaten
 (Zustellung der Flurstücke als Eigentumsnachweis nicht geeignet)
 © Bayerisches Landesamt für Umwelt, www.lfu.bayern.de