

FREISTAAT BAYERN
LANDKREIS ERDING
Stadt Erding
Gemarkung Erding

Stadt Erding
Gemarkung Langengeisling

Stadt Erding
Gemarkung Erding

Zeichenerklärung


Grunderwerb

- zu erwerbende Flächen
- zu erwerbende Flächen für landschaftspflegerische Ausgleichs- und Ersatzmaßnahmen
- vorübergehend in Anspruch zu nehmende Fläche

Flurstück / Größe des Flurstückes

Fl. Nr. im Grunderwerbverzeichnis / Größe der Teilfläche
2 Nr. des Grunderwerbplanes
3 lfd. Nr. des betroffenen Flurstückes
1 Teilfläche eines Flurstückes

Zusammengehörigkeitsstreifen
Flurstücksnummer
Gemeindegrenze
Flurstücksgrenze

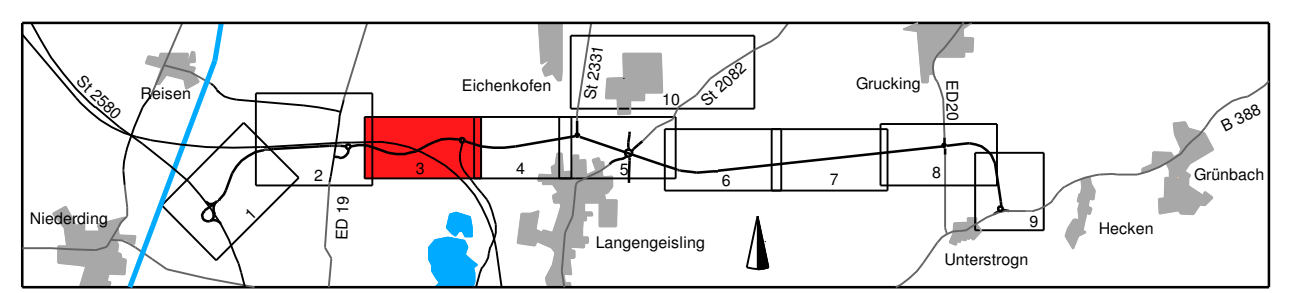

Planungsbüro Bauen und Umwelt
bearbeitet Okt. 2019
gezeichnet Okt. 2019
geprüft Okt. 2019

Projekt: 281713
Datum: 10.11.2019
Name: L. S.

Freistaat Bayern
Staatliches Bauamt Freising
Fachbereich Straßenbau München

bearbeitet
gezeichnet
geprüft

Datum: 10.11.2019
Name: U. Schig

PSP-Nr.: B115.ASKB0003.00.E1:1X
Projekt: EDX99_OU_Erding
Reg. Nr.: 1364-7-m-3.PT1

Nr.	Art der Änderung	Datum	Zeichen

FESTSTELLUNGSENTWURF

Straßenbauverwaltung des Landkreises Erding
Straße / Abschn.-Nr. / Station: St2580_140_4,357 bis B388_280_0,542
PROJUS-Nr.:

Unterlage / Blatt-Nr.: 10.1 / 3 T
Grunderwerbplan
Bau-km 2+050 bis Bau-km 3+150
Maßstab: 1 : 1000

Staatsstraße 2331 / Kreisstraße ED 99
Nordumfahrung Erding mit Verlegung der Staatsstraße 2331
Bau-km 0+000 bis Bau-km 8+679,948

1. Tektur aufgestellt:
München, den 08.02.2021
Staatliches Bauamt Freising
Krötzer, Baurat

1. Tektur zur Planfeststellung vom 20.08.2014

© Bayerische Vermessungsverwaltung, Geobasisdaten
© Bayerisches Landesamt für Umwelt, www.lfu.bayern.de
Lagesystem: GK 4
Höhenystem: DHHN12