


FREISTAAT BAYERN  
LANDKREIS ERDING  
Stadt Erding  
Gemarkung Erding

Stadt Erding  
Gemarkung Langengeisling

Stadt Erding  
Gemarkung Erding

**Zeichenerklärung**

	zu erwerbende Flächen
	zu erwerbende Flächen für landschaftspflegerische Ausgleichs- und Ersatzmaßnahmen
	vorübergehend in Anspruch zu nehmende Fläche
	Flurstück / Größe des Flurstückes
	fld. Nr. im Grunderwerbverzeichnis / Größe der Teilfläche 2. Nr. des Grunderwerbsplanes 3. fld. Nr. des betroffenen Flurstückes 1. Teilfläche eines Flurstückes
	Zusammengehörigkeitsstreifen
	Flurstücksnummer
	Gemeindegrenze
	Flurstücksgrenze

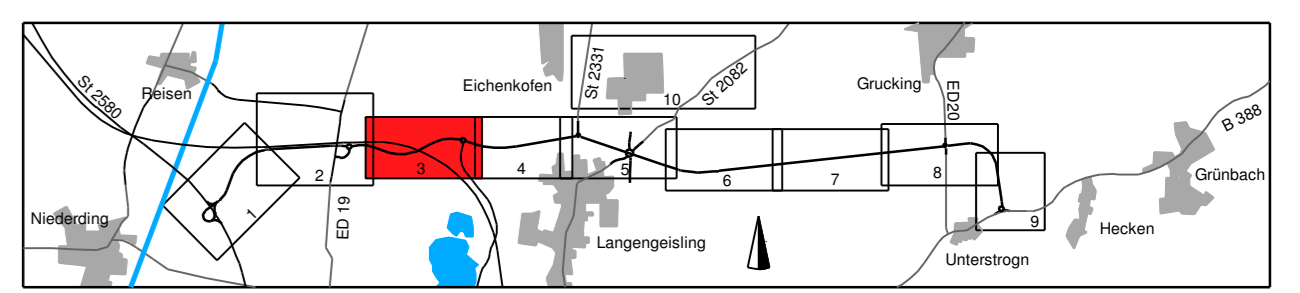

<b>Planungsbüro Bauen und Umwelt</b> Beständige Ingenieure Ing.-Büro FH Kurt Seifert 85399 Erding, Marktstr. 10 T: +49 89 44644-0 F: +49 89 44644-10 E-Mail: poststelle@pbu.de	Datum	Name
	bearbeitet Okt. 2019	Le.
	gezeichnet Okt. 2019	FL
	geprüft Okt. 2019	See
Projekt: 281713		
Datum		Name
bearbeitet		
gezeichnet	Okt. 2019	Ulschig
geprüft	Okt. 2019	
PSP-Nr.: B115.ASKB0003.00.E1:1X		
Projekt: EDX99_OU_Erding		
Reg. Nr.: 1364-7-m-3-PT1		

Freistaat Bayern Staatliches Bauamt Freising Fachbereich Straßenbau München 85079 München, Postfach 100 20 0 E-Mail: poststelle@stbaf.bayern.de	Datum	Name
	bearbeitet	
	gezeichnet	Okt. 2019
	geprüft	Okt. 2019
PSP-Nr.: B115.ASKB0003.00.E1:1X		
Projekt: EDX99_OU_Erding		
Reg. Nr.: 1364-7-m-3-PT1		

Nr.	Art der Änderung	Datum	Zeichen

## FESTSTELLUNGSENTWURF

Straßenbauverwaltung des Landkreises Erding	Unterlage / Blatt-Nr.: 10.1 / 3 T
Straße / Abschn.-Nr. / Station: St2580_140_4,357 bis B388_280_0,542	Grunderwerbplan Bau-km 2+050 bis Bau-km 3+150
PROJIS-Nr.:	Maßstab: 1 : 1000

**Staatsstraße 2331 / Kreisstraße ED 99**  
**Nordumfahrung Erding mit Verlegung der Staatsstraße 2331**  
 Bau-km 0+000 bis Bau-km 8+679,948

1. Tektur aufgestellt:  
 München, den 08.02.2021  
 Staatliches Bauamt Freising  
  
 Krötz, Baurat

1. Tektur zur Planfeststellung  
 vom 20.08.2014