




FREISTAAT BAYERN  
 LANDKREIS ERDING  
 Stadt Erding  
 Gemarkung Langengeising

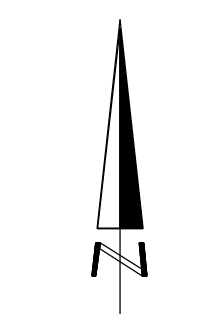

### Zeichenerklärung

**Grunderwerb**

- zu erwerbende Flächen
- zu erwerbende Flächen für landschaftspflegerische Ausgleichs- und Ersatzmaßnahmen
- vorübergehend in Anspruch zu nehmende Fläche

5556 2 855 m<sup>2</sup> Flurstück / Größe des Flurstückes


2.3.1 182 m<sup>2</sup> lfd. Nr. im Grunderwerbsverzeichnis / Größe der Teilfläche  
 2 Nr. des Grunderwerbsplanes  
 3 lfd. Nr. des betroffenen Flurstückes  
 1 Teilfläche eines Flurstückes

Zusammengehörigkeitspfeil

1951 Flurstücksnummer

Gemeindegrenze

Flurstücksgrenze

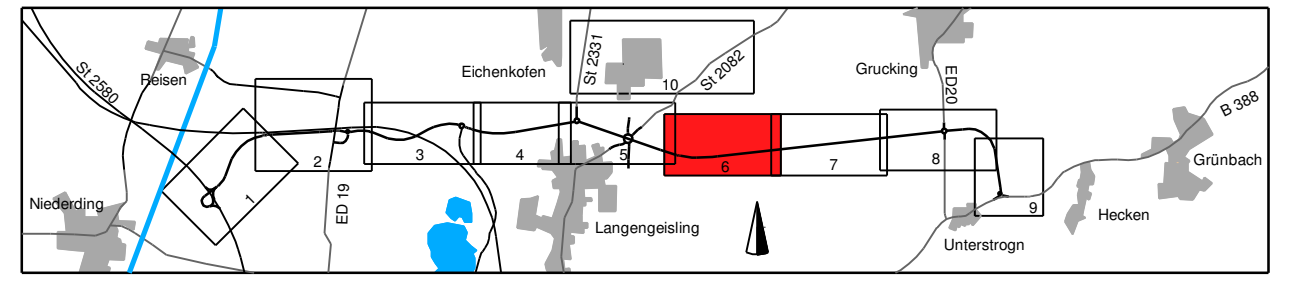

**Planungsbüro Bauen und Umwelt**  
 Berrichter: Jürgen Euer  
 Zeichner: FH Kurt Siedler  
 Datum: Okt. 2019  
 Name: L.E.  
 gezeichnet: Okt. 2019  
 RL: RL  
 geprüft: Okt. 2019  
 See: See  
 Projekt: 281713  
 Datum: Tagplan, FE, Natur

Freistaat Bayern  
 Staatliches Bauamt Freising  
 Fachbereich Straßenbau München

bearbeitet: Datum: Name:  
 gezeichnet: Okt. 2019 Utschig  
 geprüft: Okt. 2019 Utschig  
 PSP-Nr.: B1S.ASKB0003.00.E1.1X  
 Projekt: EDK99\_OU\_Erding  
 Reg-Nr.: 1364 - 7 m - 6 PT1

## FESTSTELLUNGSENTWURF

Straßenbauverwaltung des Landkreises Erding  
 Straße / Abschn-Nr. / Station:  
 S2590\_140\_4,357 bis B388\_280\_0,542  
 PROJUS-Nr.:

Unterlage / Blatt-Nr.: 10.1 / 6 T  
 Grunderwerbsplan  
 Bau-km 5+100 bis Bau-km 6+100  
 Maßstab: 1 : 1000

**Staatsstraße 2331 / Kreisstraße ED 99**  
**Nordumfahrung Erding mit Verlegung der Staatsstraße 2331**  
 Bau-km 0+000 bis Bau-km 8+679,948

1. Tektur aufgestellt:  
 München, den 08.02.2021  
 Staatliches Bauamt Freising  
 Krötz, Baurat

1. Tektur zur Planfeststellung vom 20.08.2014

© Bayerische Vermessungsverwaltung, Geobasisdaten  
 (Übersetzung der Flurstücke des Sperrumrisses nicht genehmigt)  
 © Bayerisches Landesamt für Umwelt, www.lfu.bayern.de  
 Lagesystem: GK 4  
 Höhenystem: DIN+NH12