

FREISTAAT BAYERN
 LANDKREIS ERDING
 Stadt Erding
 Gemarkung Langengeising

Zeichenerklärung


Grunderwerb

- zu erwerbende Flächen
- zu erwerbende Flächen für landschaftspflegerische Ausgleichs- und Ersatzmaßnahmen
- vorübergehend in Anspruch zu nehmende Fläche

5556 2 855 m² Flurstück / Größe des Flurstückes

2.3.1 182 m² lfd. Nr. im Grunderwerbsverzeichnis / Größe der Teilfläche
 2 Nr. des Grunderwerbsplanes
 3 lfd. Nr. des betroffenen Flurstückes
 1 Teilfläche eines Flurstückes

← Zusammengehörigkeitspfeil
 1951 Flurstücksnummer
 — Gemeindegrenze
 — Flurstücksgrenze

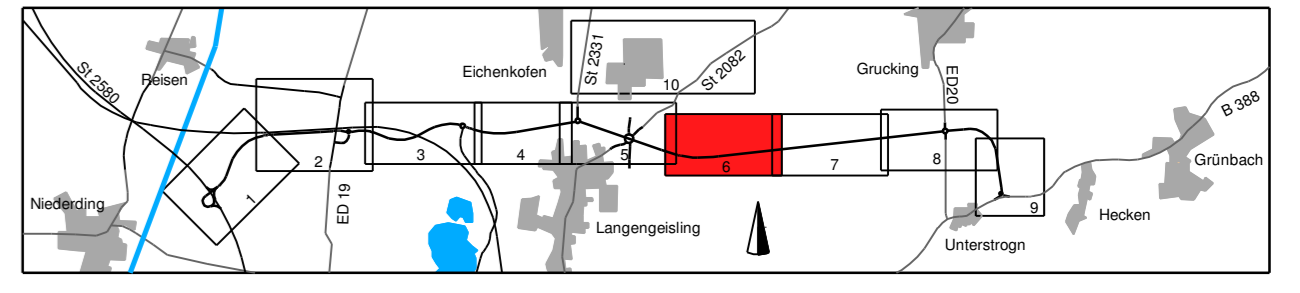

Planungsbüro Bauen und Umwelt (PBU)

Beratende Ingenieure
 Ing. FH Kurt Seidler
 Erding, Langengeising 1, 85471 Erding
 Tel. 089 240 10 100, Fax 089 240 10 101
 E-Mail: post@pbbu.de, www.pbbu.de

bearbeitet	Oktober 2019	RL	Name
gezeichnet	Oktober 2019	RL	L.e.
geprüft	Oktober 2019	RL	See

Projekt: 281713
 Datum: September, FE, Natur

Freistaat Bayern
 Staatliches Bauamt Freising
 Fachbereich Straßenbau München

Wiesenstraße 43
 85071 München
 E-Mail: post@stbaf.bayern.de

bearbeitet	Datum	Name
gezeichnet	Oktober 2019	Utschig
geprüft	Oktober 2019	Utschig

Projekt: EDK99_OU_Erding
 Reg.-Nr.: 1364 - 7 m - 6 PT1

FESTSTELLUNGSENTWURF

Straßenbauverwaltung des Landkreises Erding
 Straße / Abschn.-Nr. / Station: S2590_140_4,357 bis B388_280_0,542
 PROJUS-Nr.: 10.1 / 6 T

Unterlage / Blatt-Nr.: 10.1 / 6 T
 Grunderwerbsplan
 Bau-km 5+100 bis Bau-km 6+100
 Maßstab: 1 : 1000

Staatsstraße 2331 / Kreisstraße ED 99
Nordumfahrung Erding mit Verlegung der Staatsstraße 2331
 Bau-km 0+000 bis Bau-km 8+679,948

1. Tektur aufgestellt:
 München, den 08.02.2021
 Staatliches Bauamt Freising
 Krötz, Baurat

1. Tektur zur Planfeststellung vom 20.08.2014

© Bayerische Vermessungsverwaltung, Geobasisdaten
 (Übersetzung der Flurstücke des Sperrumfrahms nicht genehmigt)
 © Bayerisches Landesamt für Umwelt, www.lfu.bayern.de
 Lage-System: GK 4
 Höhen-System: DIN+M12