


FREISTAAT BAYERN
 LANDKREIS ERDING
 Gemeinde Fraunberg
 Gemarkung Reichenkirchen

Gemeinde Bockhorn
 Gemarkung Bockhorn

Zeichenerklärung

	zu erwerbende Flächen
	zu erwerbende Flächen für landschaftspflegerische Ausgleichs- und Ersatzmaßnahmen
	vorübergehend in Anspruch zu nehmende Fläche
	Flurstück / Größe des Flurstückes
	lfd. Nr. im Grunderwerbsverzeichnis / Größe der Teilfläche
	2. Nr. des Grunderwerbsplanes
	3. lfd. Nr. des betroffenen Flurstückes
	1. Teilfläche eines Flurstückes
	Zusammengehörigkeitspfeil
	Flurstücksnummer
	Gemeindegrenze
	Flurstücksgrenze

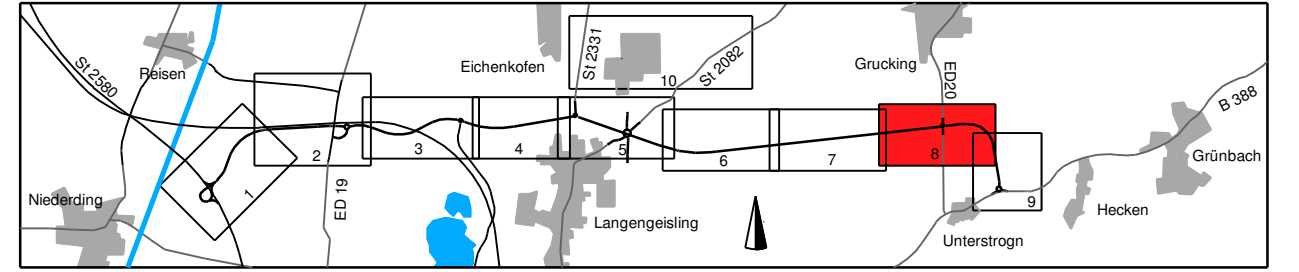

	Planungsbüro Bauen und Umwelt		Beratende Ingenieure		Dr.-Ing. FH Kurt Seiler		
	bearbeitet Okt. 2019		gezeichnet Okt. 2019		geprüft Okt. 2019		
	Datum		Name		Projekt: 281713		
Datei: Lagerplan_P13.texur							

Freistaat Bayern Staatliches Bauamt Freising Fachbereich Straßenbau München	bearbeitet		Datum		Name		
	gezeichnet		Okt. 2019		Utschig		
	geprüft		Okt. 2019		Projekt: EDK99_OU_Erding		
Münchener Straße 43 81977 München E-Mail: poststelle@bauamt.bayern.de		Logo of State of Bavaria		Flag-Nr.: 1364 - 7 m - 8 PT1			

Nr.	Art der Änderung	Datum	Zeichen

FESTSTELLUNGSENTWURF

Straßenbauverwaltung des Landkreises Erding		Unterlage / Blatt-Nr.: 10.1 / 8 T	
Straße / Abschn.-Nr. / Station: S2580_140_4,357 bis B368_280_0,542		Grunderwerbsplan	
PROJUS-Nr.:		Bau-km 7+100 bis Bau-km 8+200	
		Maßstab: 1 : 1000	

Staatsstraße 2331 / Kreisstraße ED 99
Nordumfahrung Erding mit Verlegung der Staatsstraße 2331
 Bau-km 0+000 bis Bau-km 8+979,948

1. Tektur aufgestellt:
 München, den 08.02.2021
 Staatliches Bauamt Freising
 Krötz, Baurat

1. Tektur zur Planfeststellung
 vom 20.08.2014

© Bayerische Vermessungsverwaltung, Geobasisdaten
 (Darstellung der Flurstücke als Eigentumsverhältnisse nicht gesichert)
 © Bayerisches Landesamt für Umwelt, www.lfu.bayern.de
 Lagesystem: GK 4
 Höhensystem: DHHN12

988	37 730 m²
9.4.1	+300 m² 1 855 m²
9.4.2	+721 m² 1 708 m²

963	2 240 m²
9.6.1	+16 m² 29 m²
9.6.2	+21 m² 20 m²