



FREISTAAT BAYERN
 LANDKREIS ERDING
 Gemeinde Fraunberg
 Gemarkung Reichenkirchen

Gemeinde Bockhorn
 Gemarkung Bockhorn

Zeichenerklärung

Grunderwerb

- zu erwerbende Flächen
- zu erwerbende Flächen für landschaftspflegerische Ausgleichs- und Ersatzmaßnahmen
- vorübergehend in Anspruch zu nehmende Fläche

Flurstück / Größe des Flurstückes


lfd. Nr. im Grunderwerbsverzeichnis / Größe der Teilfläche
 2. Nr. des Grunderwerbsplanes
 3. lfd. Nr. des betroffenen Flurstückes
 1. Teilfläche eines Flurstückes

Zusammengehörigkeitspfeil

Flurstücksnummer

Gemeindegrenze

Flurstücksgrenze

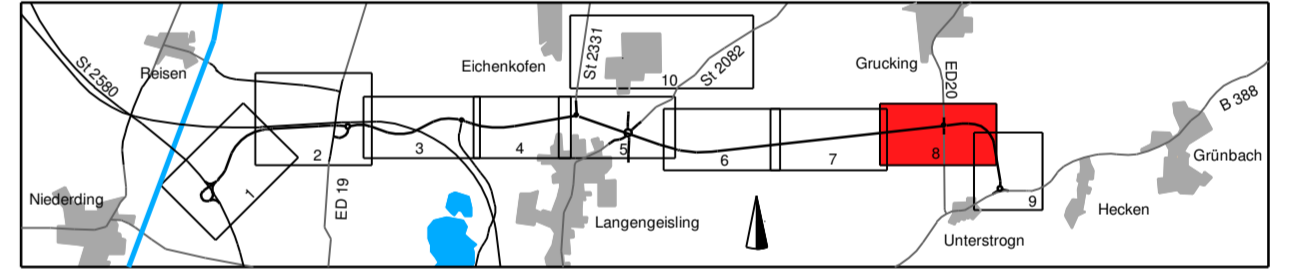

PBU Planungsbüro Bauen und Umwelt
 Beratende Ingenieure
 Ing. FH Kurt Seiler
 Postfach 10 177 40
 85749 München
 E-Mail: post@pbbu.de

Datum Name
 bearbeitet Okt. 2019 Lr.
 gezeichnet Okt. 2019 Rl.
 geprüft Okt. 2019 Saa.

Projekt: 281713
 Maßstab: 1:1000

Freistaat Bayern
 Staatliches Bauamt Freising
 Fachbereich Straßenbau München

Wiesenstraße 43
 85071 München
 E-Mail: post@stbaf.bayern.de

Datum Name
 bearbeitet Okt. 2019 Utschig
 gezeichnet Okt. 2019 Utschig
 geprüft Okt. 2019 Utschig

PS/PN: B11S.ASKB0003.00.E1.1.X
 Projekt: EDK99_OU_Erding
 Flag-Nr.: 1364 - 7 m - 8 PT1

FESTSTELLUNGSENTWURF

Straßenbauverwaltung des Landkreises Erding
 Straße / Abschn.-Nr. / Station:
 S2580_140_4,357 bis B368_280_0,542
 PROJIS-Nr.:

Unterlage / Blatt-Nr.: 10.1 / 8 T
 Grunderwerbsplan
 Bau-km 7+100 bis Bau-km 8+200
 Maßstab: 1 : 1000

Staatsstraße 2331 / Kreisstraße ED 99
Nordumfahrung Erding mit Verlegung der Staatsstraße 2331
 Bau-km 0+000 bis Bau-km 8+979,948

1. Tektur aufgestellt:
 München, den 08.02.2021
 Staatliches Bauamt Freising
 Krötz, Baurat

1. Tektur zur Planfeststellung
 vom 20.08.2014

© Bayerische Vermessungsverwaltung, Geobasisdaten
 (Darstellung der Flurstücke als Eigentumsverhältnisse nicht geeignet)
 © Bayerisches Landesamt für Umwelt, www.lfu.bayern.de
 Lagesystem: GK 4
 Höhensystem: DHHN12

963	2 240 m²
9.6.1	16 m² 29 m²
9.6.2	21 m² 20 m²

968	37 730 m²
9.4.1	1 300 m² 1 855 m²
9.4.2	1 721 m² 1 708 m²

1305	12 080 m²
8.25.1	727 m²
8.25.2	563 m²

1304	10 920 m²
8.24.1	1 213 m²
8.24.2	545 m²

1302	12 670 m²
8.23.1	1 329 m² 1 344 m²
8.23.2	1 357 m² 1 418 m²

1303	910 m²
8.21.1	60 m² 67 m²
8.21.2	57 m² 50 m²

769	1 310 m²
8.17.1	36 m²
8.17.2	29 m²

768	16 240 m²
8.18.1	326 m²
8.18.2	588 m²

1299	2 600 m²
8.19.1	215 m²

1300	1 880 m²
8.20.1	76 m² 64 m²
8.20.2	38 m² 50 m²

772	14 021 m²
8.13.1	15 m²
8.13.2	154 m²

773	16 314 m²
8.14.1	4 361 m²
8.14.2	2 540 m²

789	49 126 m²
8.8.1	129 m² 0 m²
8.8.2	986 m² 0 m²

790	9 910 m²
8.7.1	3 971 m² 0 m²
8.7.2	4 936 m² 0 m²

800	12 840 m²
8.3.1	4 272 m² 5 640 m²
8.3.2	2 274 m² 2 265 m²

810	2 234 m²
8.1.1	84 m² 112 m²
8.1.2	36 m² 29 m²

815	29 440 m²
7.24.1	6 181 m² 7 755 m²
7.24.2	2 618 m² 2 620 m²

799	12 780 m²
8.2.1	812 m²
8.2.2	2 265 m²

792	1 955 m²
8.4.1	1 955 m²

791	2 339 m²
8.5.1	2 339 m²

797	3 183 m²
8.6.1	108 m² 136 m²
8.6.2	71 m² 64 m²

793	11 178 m²
8.9.1	2 177 m²
8.9.2	2 225 m²

794	15 624 m²
8.10.1	74 m²
8.10.2	222 m²

774	5 540 m²
8.12.1	1 818 m²
8.12.2	1 280 m²

775	4 702 m²
8.11.1	39 m²
8.11.2	204 m²

774/3	220 m²
8.15.1	43 m²
8.15.2	35 m²

774/2	8 310 m²
8.16.1	1 771 m² 1 803 m²
8.16.2	1 256 m² 1 256 m²