



Zeichenerklärung

Grunderwerb

- zu erwerbende Flächen
- zu erwerbende Flächen für landschaftspflegerische Ausgleichs- und Ersatzmaßnahmen
- vorübergehend in Anspruch zu nehmende Fläche

Flurstück / Größe des Flurstückes


lfd. Nr. im Grunderwerbsverzeichnis / Größe der Teilfläche
 2 Nr. des Grunderwerbsplanes
 3 lfd. Nr. des betroffenen Flurstückes
 1 Teilfläche eines Flurstückes

Zusammengehörigkeitspfeil

Flurstücksnummer

Gemeindegrenze

Flurstücksgrenze

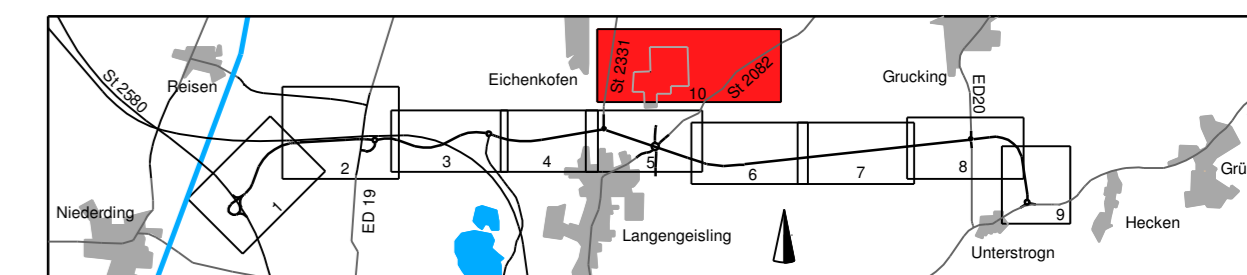

Planungsbüro Bauen und Umwelt PBU
 Beratende Ingenieure
 Dipl.-Ing. FH Kurt Seeler
 Straßburg 1, 81417 München
 Tel.: 089 161 932-0, Fax: 089 161 932-3730
 E-Mail: poststelle@pbu.de

	Datum	Name
bearbeitet	Okt. 2019	Le.
gezeichnet	Okt. 2019	Ri.
geprüft	Okt. 2019	See.

Projekt: 281713
 Datei: Lagelan_FE_Tekur

Freistaat Bayern
 Staatliches Bauamt Freising
 Fachbereich Straßenbau München

	Datum	Name
bearbeitet		
gezeichnet		
geprüft	Okt. 2019	Utschig

PSP-Nr.: B11S.ASKB0003.00.E1.1X
 Projekt: EDX99_OU_Erding
 Reg.-Nr.: 1364 - 7 m - 10 PT1

Nr.	Art der Änderung	Datum	Zeichen

FESTSTELLUNGSENTWURF

Straßenbauverwaltung des Landkreises Erding

Unterlage / Blatt-Nr.: 10.1 / 10 T
Grunderwerbsplan
 Provisorische Erschließung IABG

Straße / Abschn.-Nr. / Station:
 St2580_140_4,357 bis B388_280_0,542

PROJIS-Nr.: Maßstab: 1 : 2000

Staatsstraße 2331 / Kreisstraße ED 99

Nordumfahrung Erding mit Verlegung der Staatsstraße 2331

Bau-km 0+000 bis Bau-km 8+679,948

1. Tektur aufgestellt:
 München, den 08.02.2021
 Staatliches Bauamt Freising

Krötz, Baurat

1. Tektur zur Planfeststellung vom 20.08.2014