


Straßenquerschnitt ED 99, mit Trennstreifen - Bk10

Deckschicht gemäß Anforderungen RLS-90 mit 2 dB (A) Abzug
Bau-km 4+160 bis Bau-km 4+490

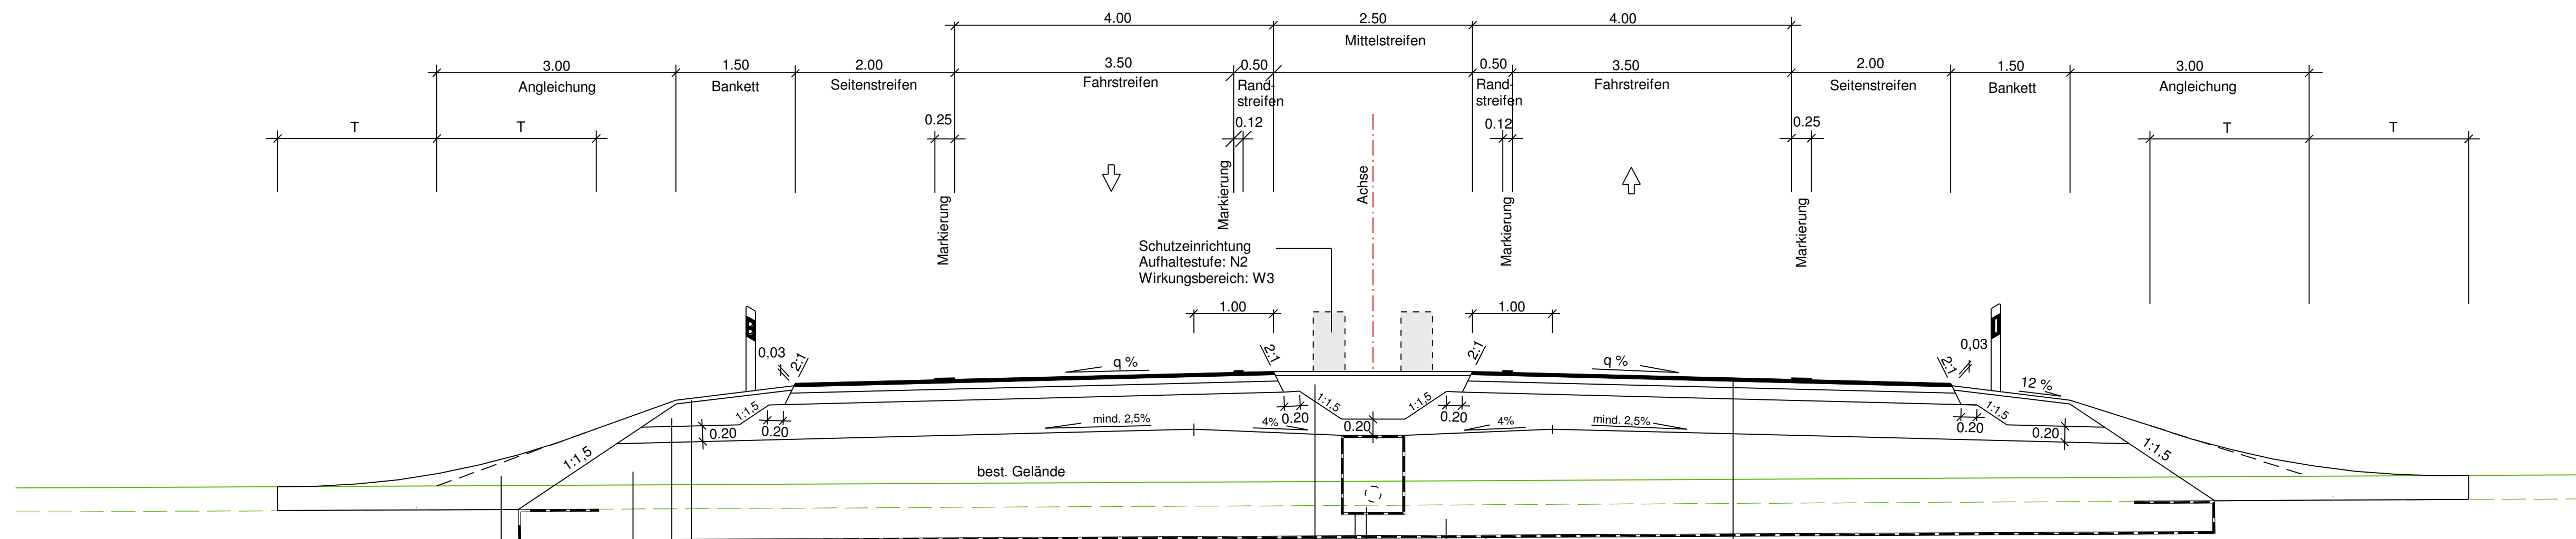

Angleichung mit Oberboden
tragfähiges Auffüllmaterial
Bankettkies
Oberboden 5 cm

Oberboden
geotextiler Filter
Rohrrigole aus Filterkies 16/32 mm mit Vollsickerrohr DN 200
Bodenaustausch d = 0,30 m
Geotextil

Bau-km 4+140 bis Bau-km 4+480
Asphaltoberbau Bk10 RStO 12
Gesamtdicke des Oberbaues 70 cm

BÖSCHUNGSGESTALTUNG gem. RAL

Böschungshöhe h	h ≥ 2,00m	h < 2,00m
Damm		
Einschnitt		
Regelböschung	1 : 1,5	b = 3,00 m
Allgem. Böschungsmaße	1 : n	b = 2 * n
Tangentenlänge der Ausrundung	3,00 m	1,5 * h

Planungsbüro Bauen und Umwelt
Beratende Ingenieure
FH Kurt Seeler
Strabweg 1, 87437 Kertting
0831 94045-0 - Fax 0831 94045-50
info@planungsbuero-pbu.de

	Datum	Name
bearbeitet	Okt. 2019	Le.
gezeichnet	Okt. 2019	Ri.
geprüft	Okt. 2019	See.

Projekt: 281713
Datei: Straßenquerschnitte_PBU_FE_T

Freistaat Bayern
Staatliches Bauamt Freising
Fachbereich Straßenbau München

Winzlerstraße 43
80797 München
Tel.: 08161/932-0, Fax 08161/932-3730
E-Mail: poststelle@stb.bayern.de

	Datum	Name
bearbeitet		
gezeichnet		
geprüft	Okt. 2019	Utschig

PSP-Nr.: B11S.ASKB0003.00.E1.1X
Projekt: EDX99_OU_Erding
Reg.-Nr.: 1364 - 3 r - 3 PT1

Nr.	Art der Änderung	Datum	Zeichen

FESTSTELLUNGSENTWURF

Straßenbauverwaltung des Landkreises Erding

Straße / Abschn.-Nr. / Station:
St2580_140_4,357 bis B388_280_0,542

PROJIS-Nr.:

Unterlage / Blatt-Nr.: 14.2 / 3 T
Straßenquerschnitt
ED 99 - mit Trennstreifen
Maßstab: 1 : 50

Staatsstraße 2331 / Kreisstraße ED 99

Nordumfahrung Erding mit Verlegung der Staatsstraße 2331

Bau-km 0+000 bis Bau-km 8+679,948

1. Tektur aufgestellt:
München, den 08.02.2021
Staatliches Bauamt Freising

Krötz, Baurat

1. Tektur zur Planfeststellung vom 20.08.2014